



OTE VOIMASSA OLEVASTA ASEMAKAAVASTA,
JOTA MUUTETAAN 1:2000

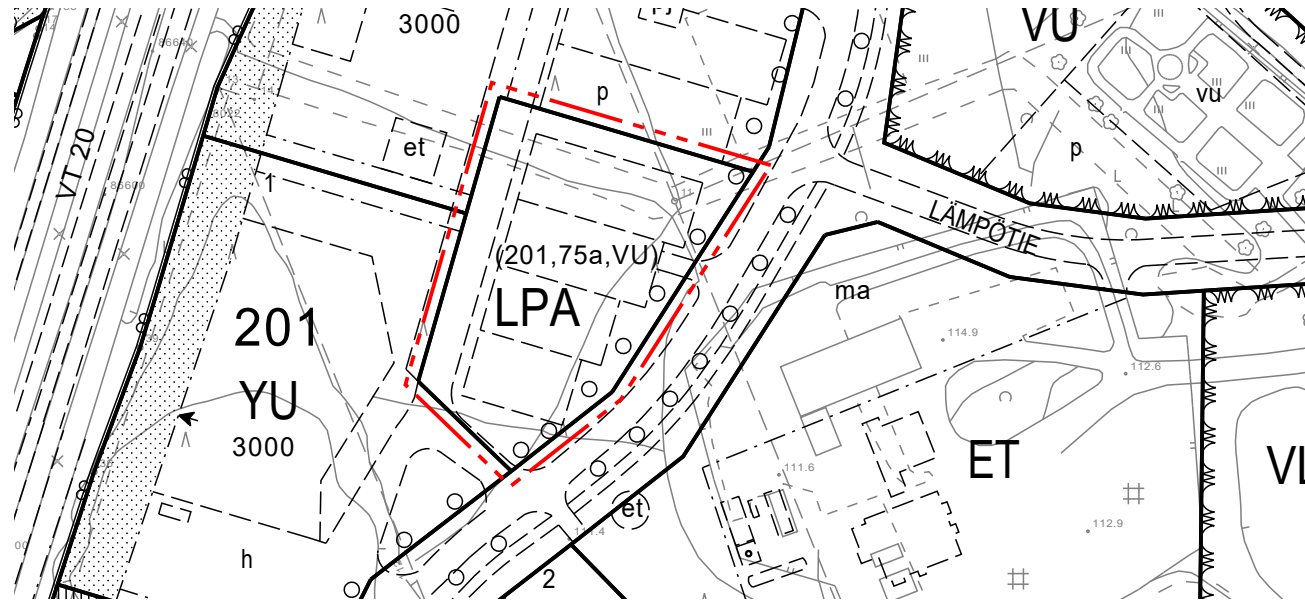

Asemakaavamerkintöjen selitykset:

- LH-1** Huoltoaseman korttelialue.
Alueelle saa lisäksi rakentaa toimitiloja kaupan- ja palvelualan yrityksille.
- 3 m kaava-alueen rajan ulkopuolella oleva viiva.
- Korttelin, korttelinosan ja alueen raja.
- - - Ohjeellinen alueen tai osa-alueen raja.
- Ohjeellinen tontin raja.
- 201** Korttelin numero.
- 3 Ohjeellisen tontin numero.
- 150 Rakennusoikeus kerrosalaneliömetreinä.
- pj Alue, jolle saa sijoittaa polttoaineen jakeluaseman.
- ○ ○ ○ Säilytettävä/istutettava puurivi.

ASEMAKAAVAN MUUTOS 1:2000

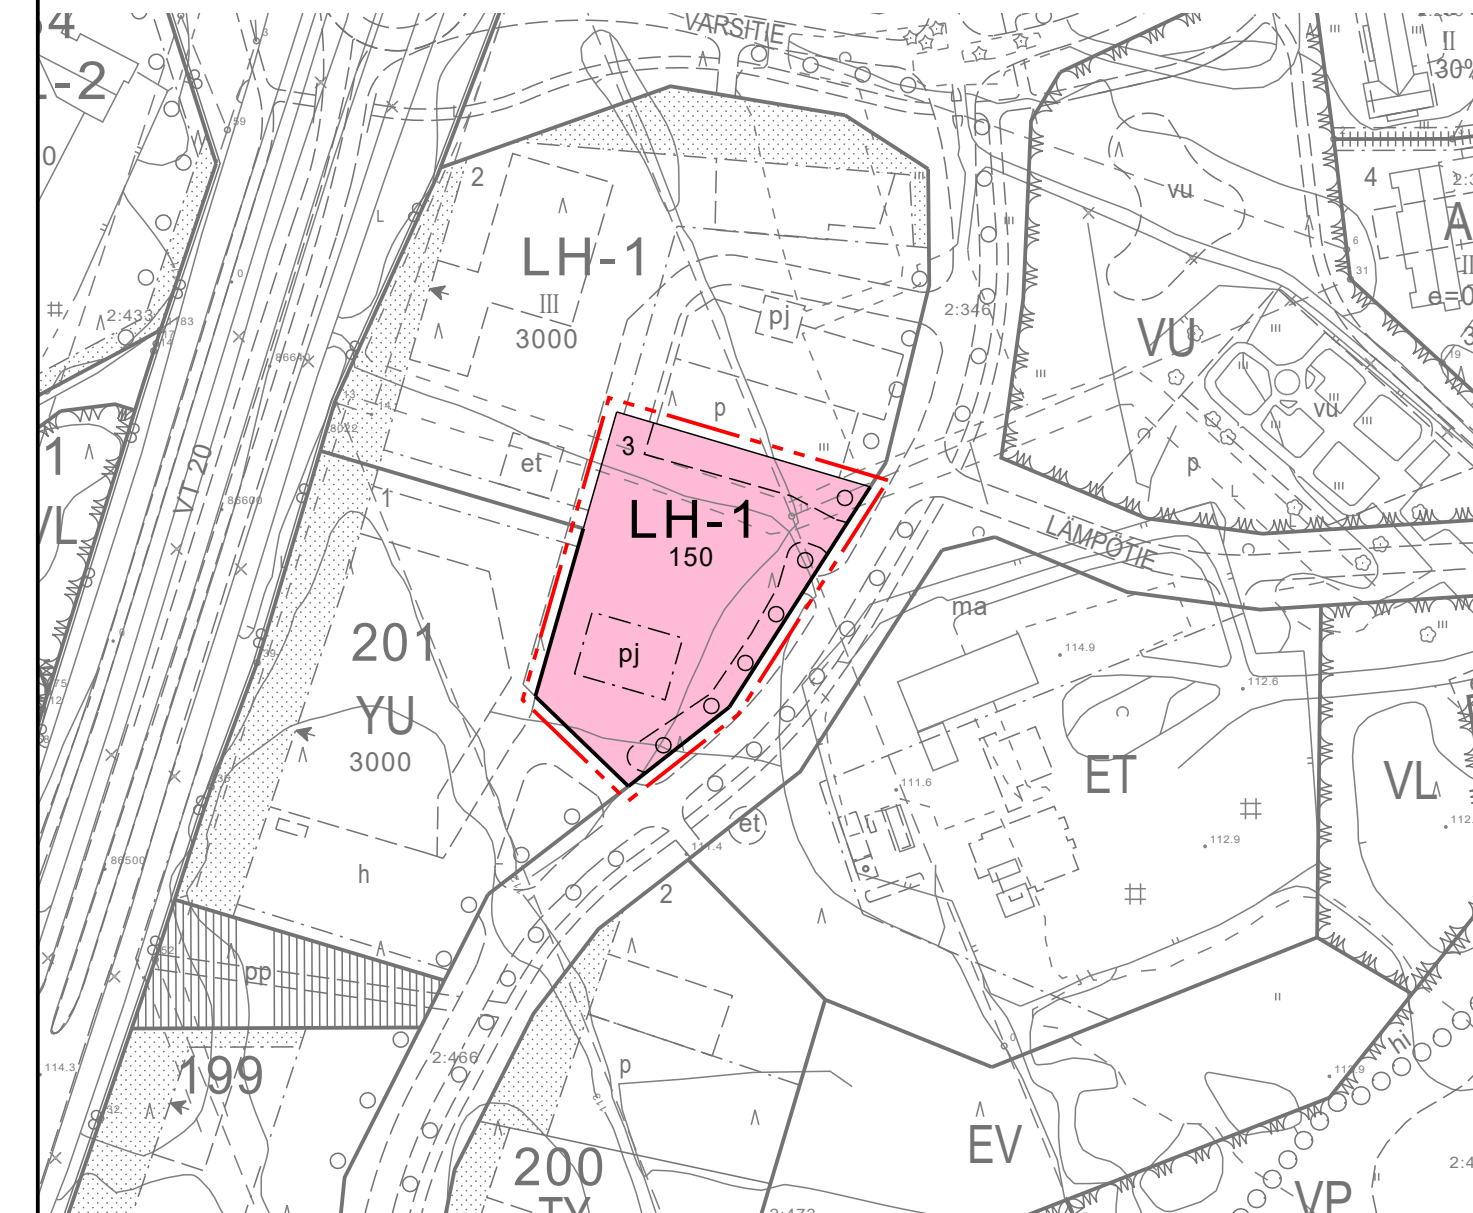

PUDASJÄRVI

KURENALAN ASEMAKAAVAN MUUTOS KORTTELISSA 201

1:2000

Asemakaavan muutos koskee Pudasjärven Kurenalan asemakaavan korttelin 201 autopaikkojen korttelialuetta.

Asemakaavan muutoksella muodostuu Pudasjärven Kurenalan asemakaavan korttelin 201 tontti 3.

Asemakaavan pohjakartta on maankäyttö- ja rakennuslain 54 a § (11.4.2014/323) mukainen ja vastaa olosuhteita 14.3.2019.

Markku Mattinen

Elina Marjakangas

Elina Marjakangas
Arkkitehti, YKS-519

Noora Kela

Noora Kela
Arkkitehti

Oulussa 1.9.2020

SWECO 

suunnittelija	piirtäjä	tarkastaja / pvm	työnumero
Noora Kela	Tuija Junntila		20602997

Ehdotus nähtävillä 10.09.-24.09.2020

Hyväksytty Pudasjärven kaupungin-
valtuustossa 08.10.2020 § 30.

PUDASJÄRVEN
KAUPUNKI

