



**K5 Rimmintie**

**K7 Varsitie**

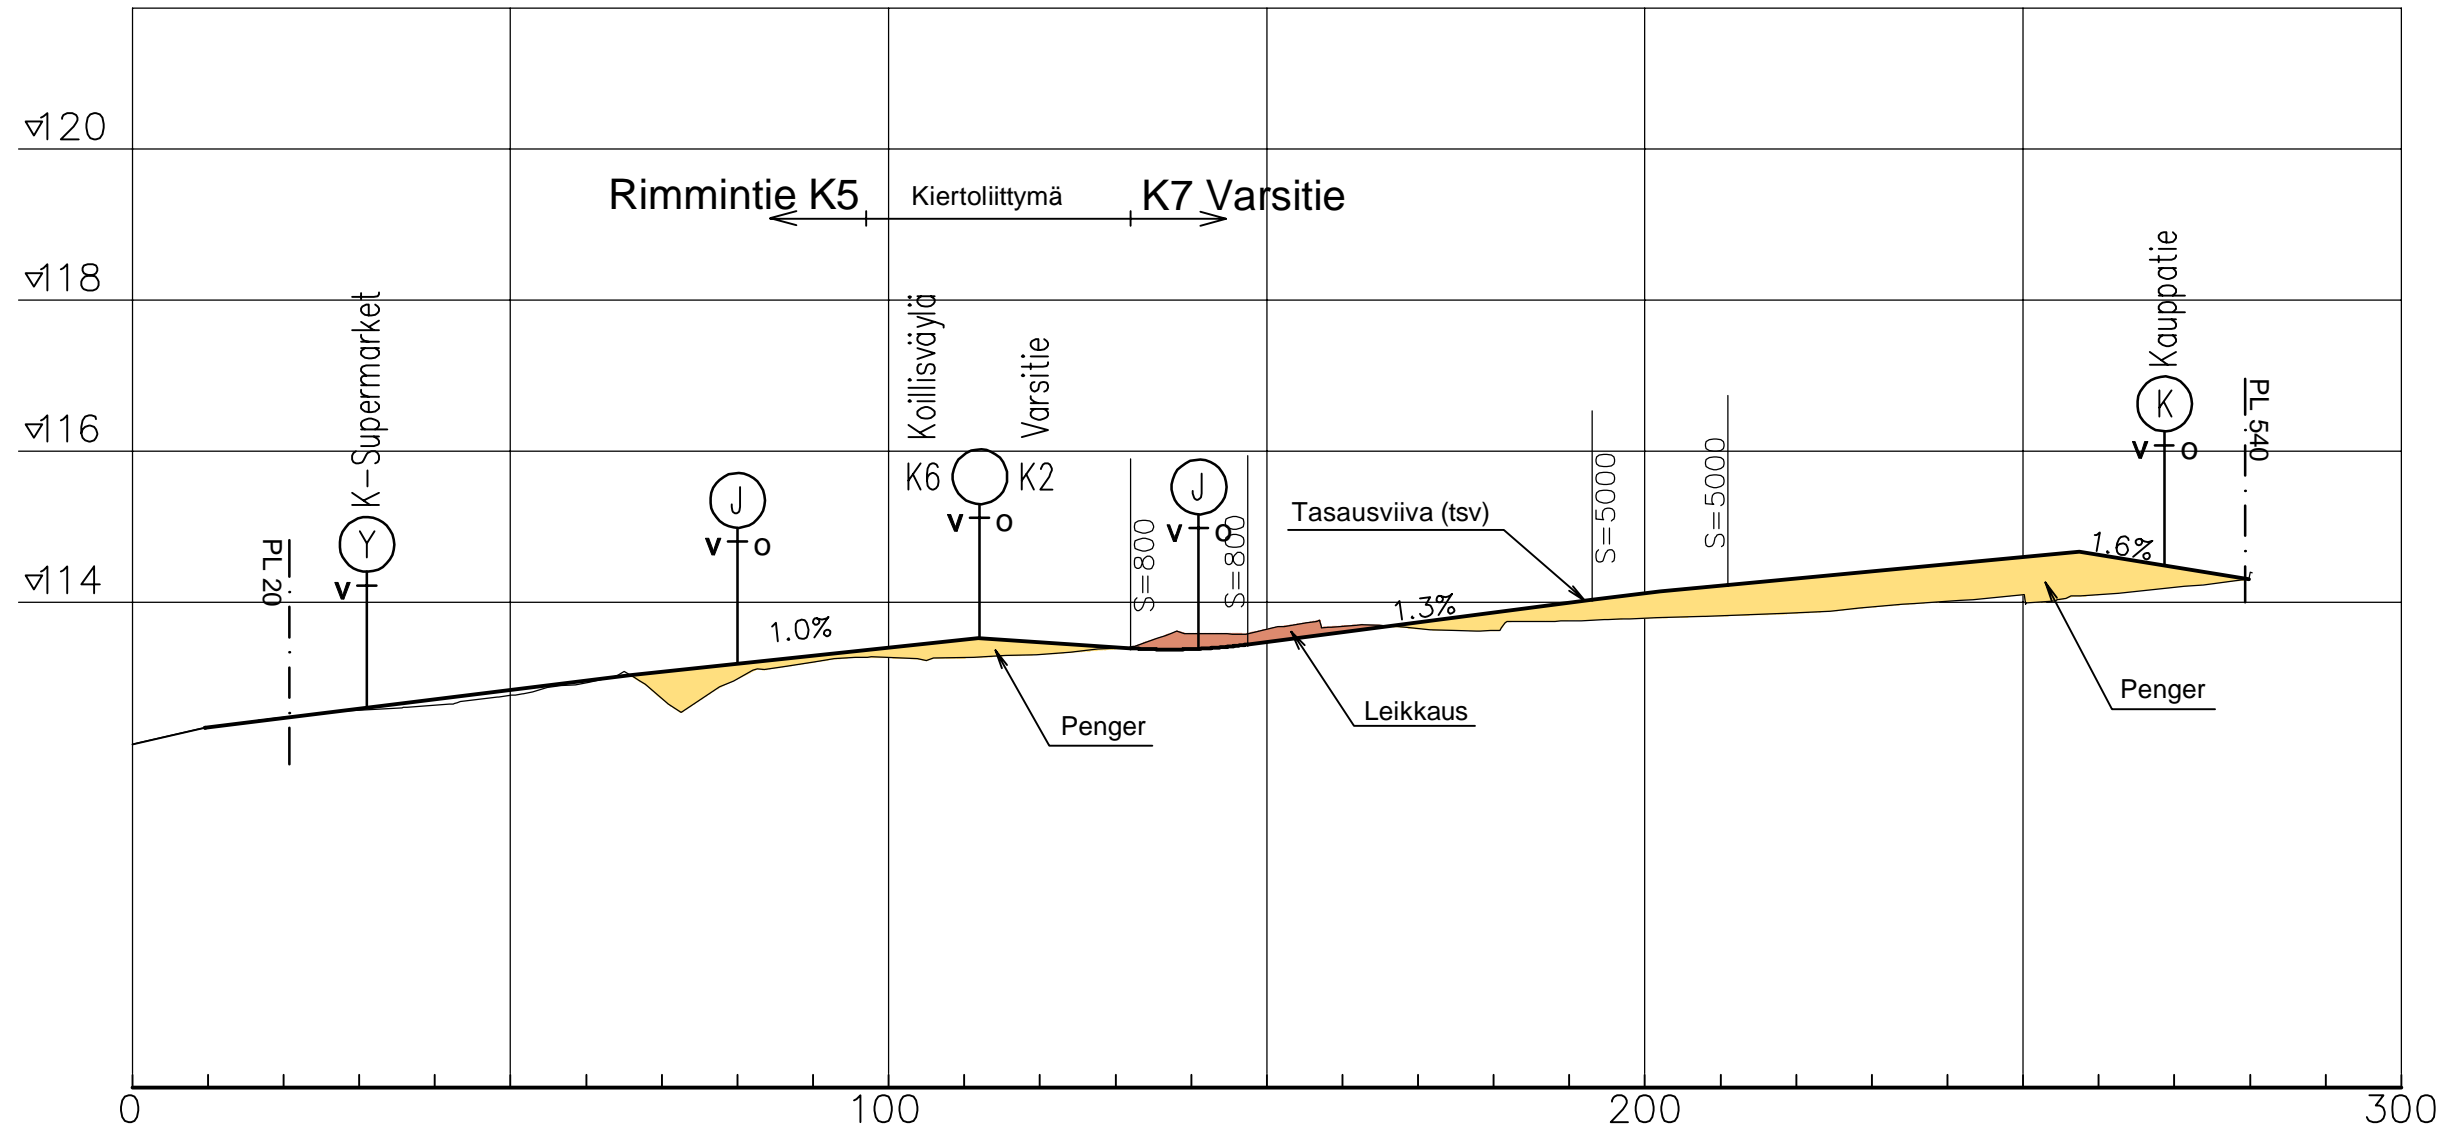

		Pvm	Suunn.	Tark.	Koordinaattijärjestelmä ETRS-GK27	Tiesuunnitelma		
					Korkeusjärjestelmä N2000	Valtatien 20 sekä maanteiden 18775 ja 18777 tie- ja liittymäjärjestelyt		
					SuHa	Kurenalan kohdalla, Pudasjärvi		
Pvm		Pvm	Suunn.	Kari Rautio	Tierekisteritunnus	Pituusleikkaus K5, K7		Mk
30.4.2019	Hyv. Eero Talala	30.4.2019	Proj.pääll.	Keijo Körkkö				1:1000/1:100
								Piir.nro
								6T-10