



Ruka -pylväsvalaisin

Ramppitie

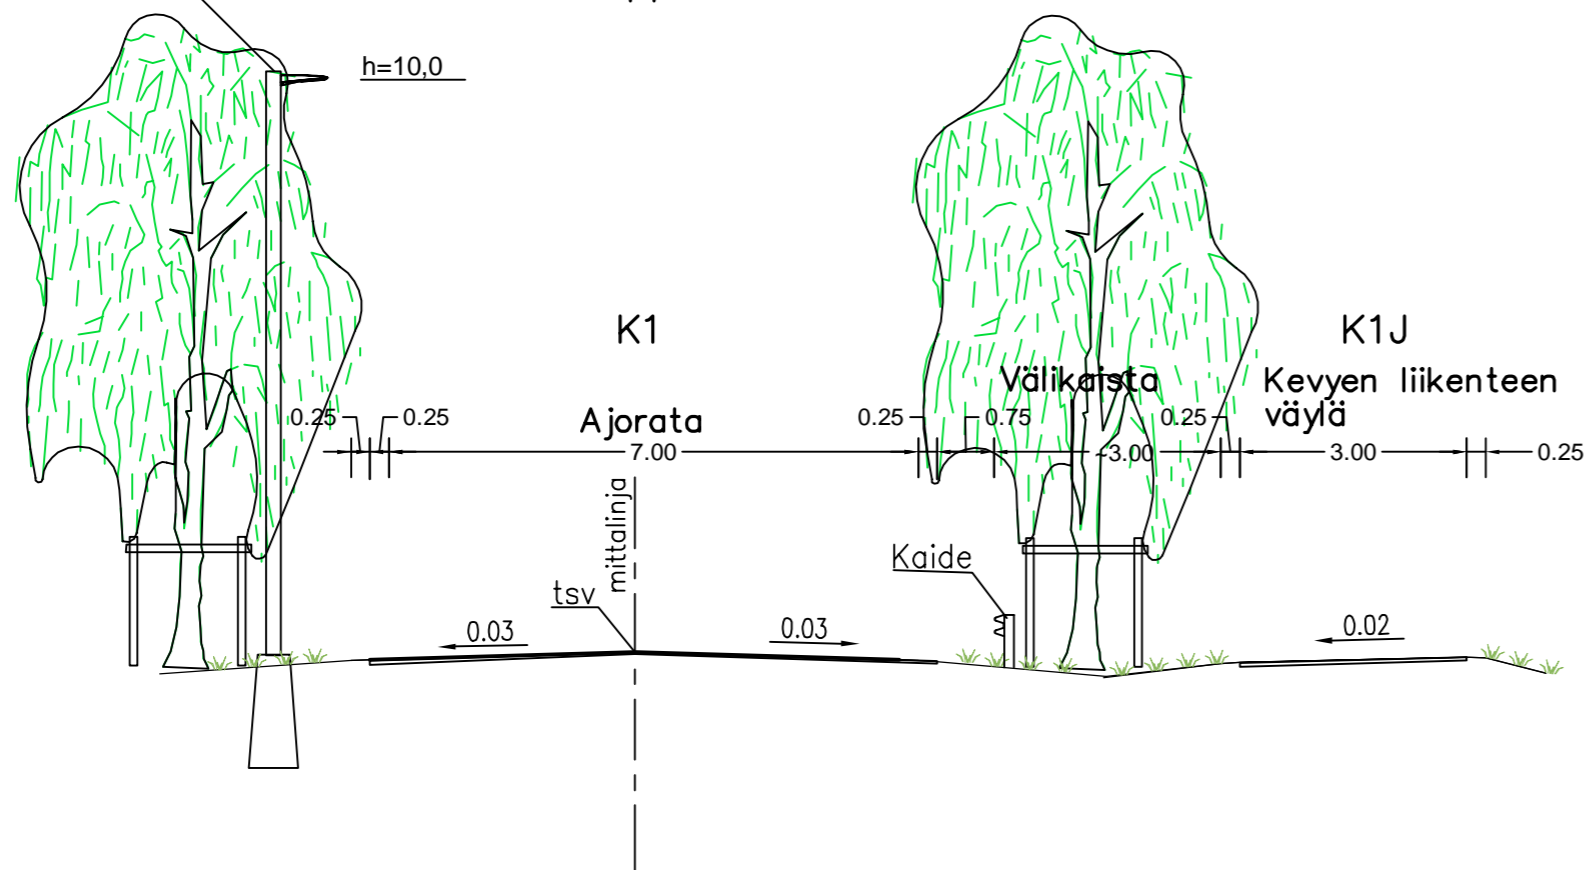


Ruka -pylväsvalaisin

Varsitie (uusi linjaus) välillä Valtatie - Pilliahontie

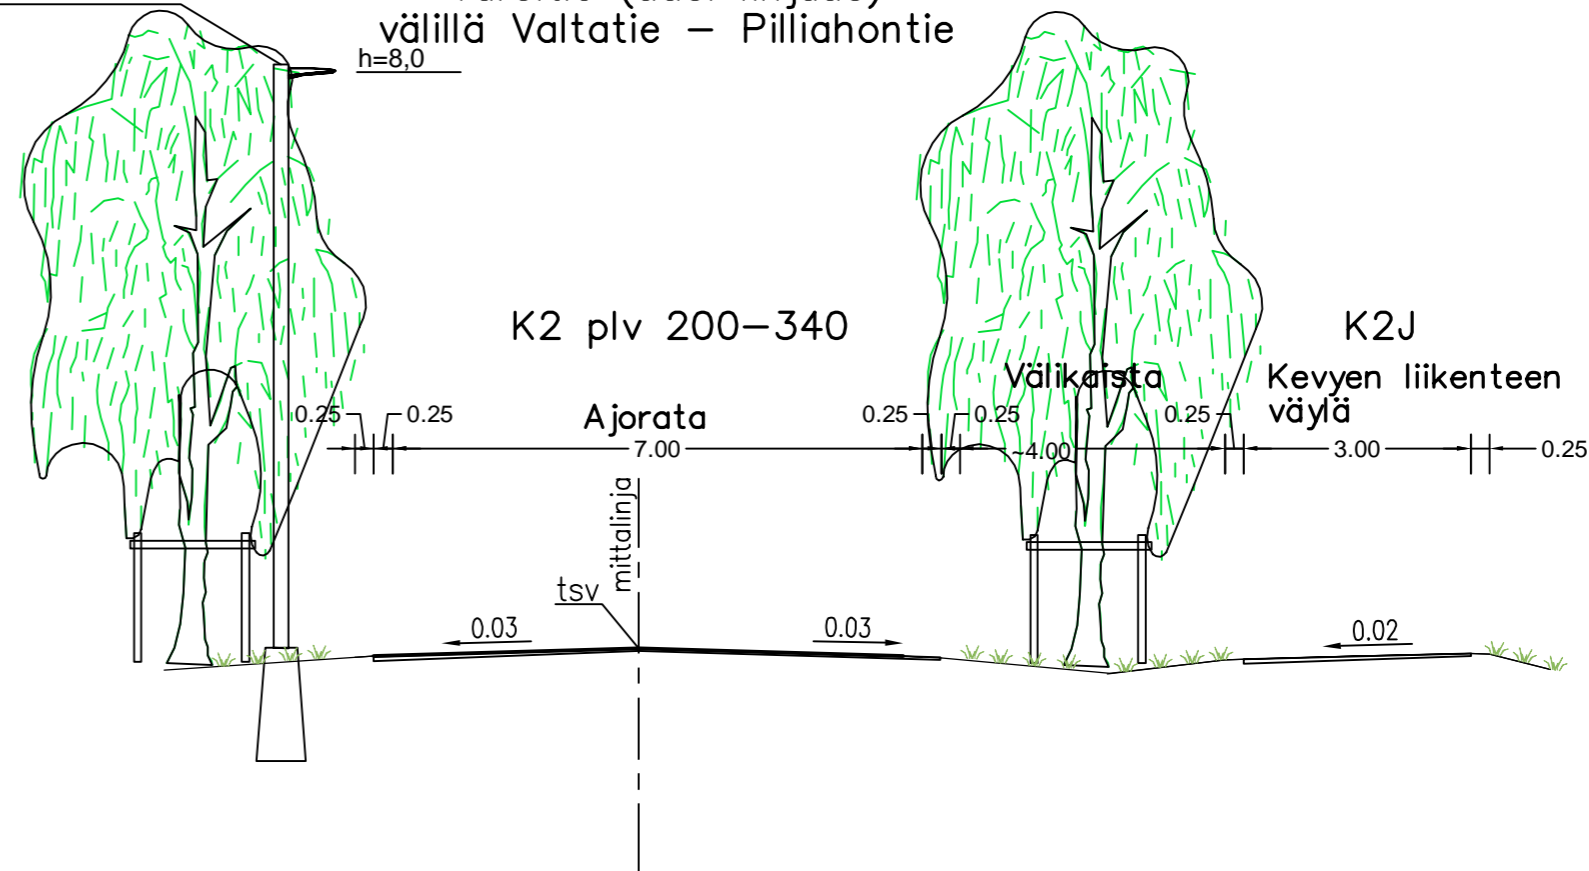


Ruka -pylväsvalaisin

Varsitie (uusi linjaus) välillä Pilliahontie - katukiertoliittymä

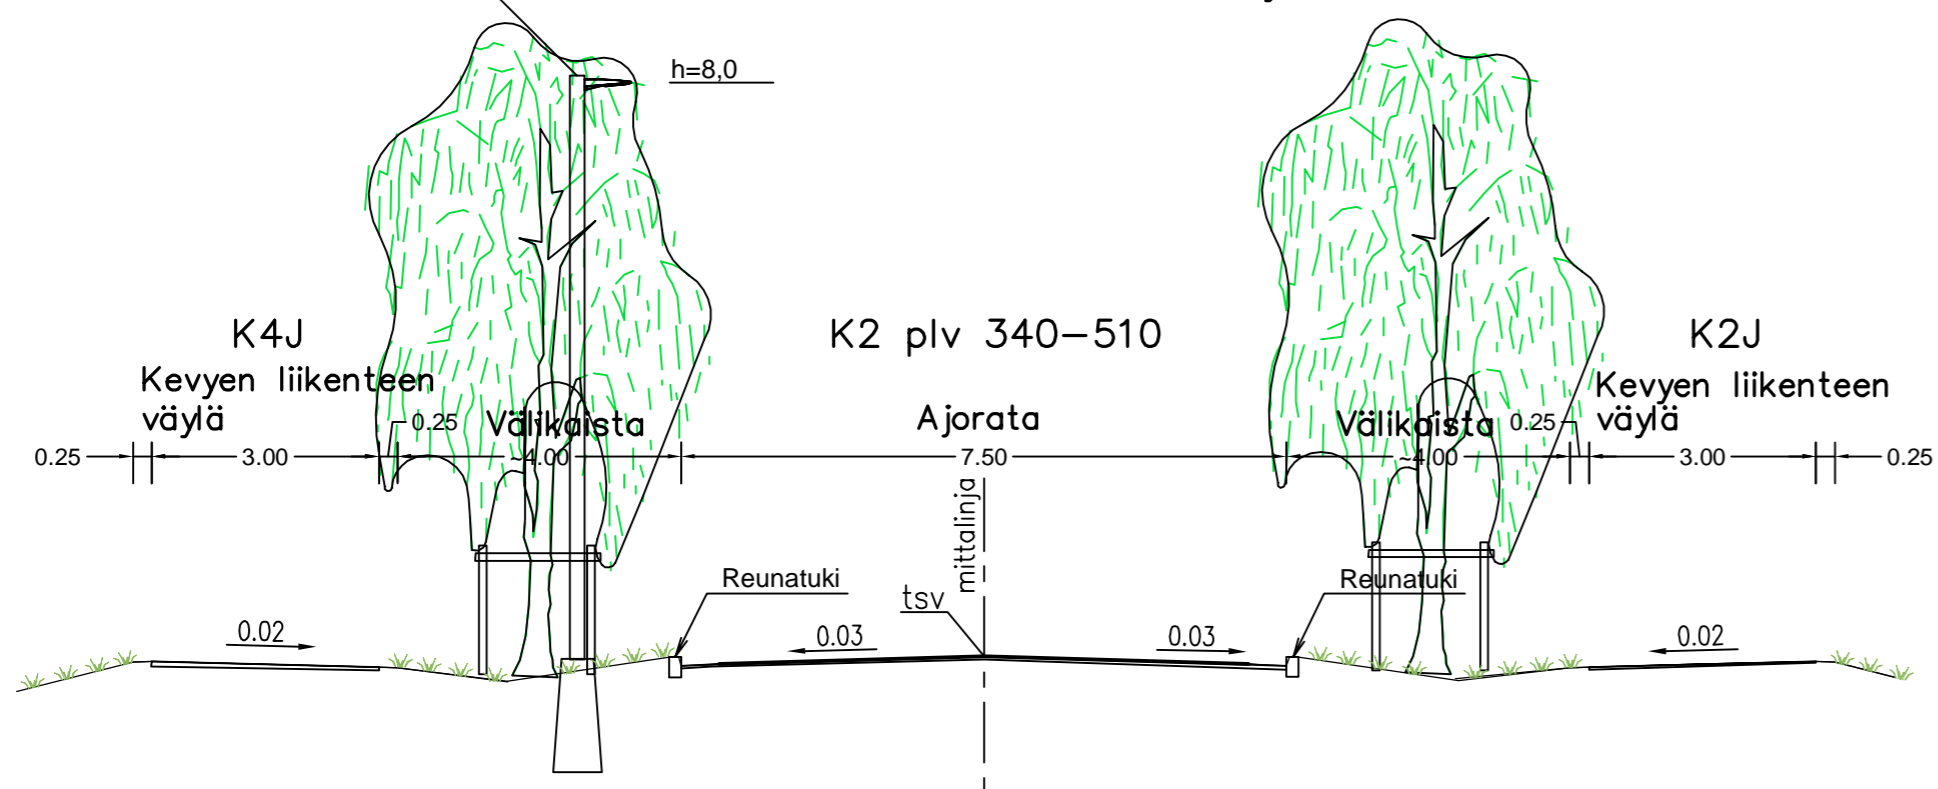

Ruka -pylväsvalaisin

Pilliahontie

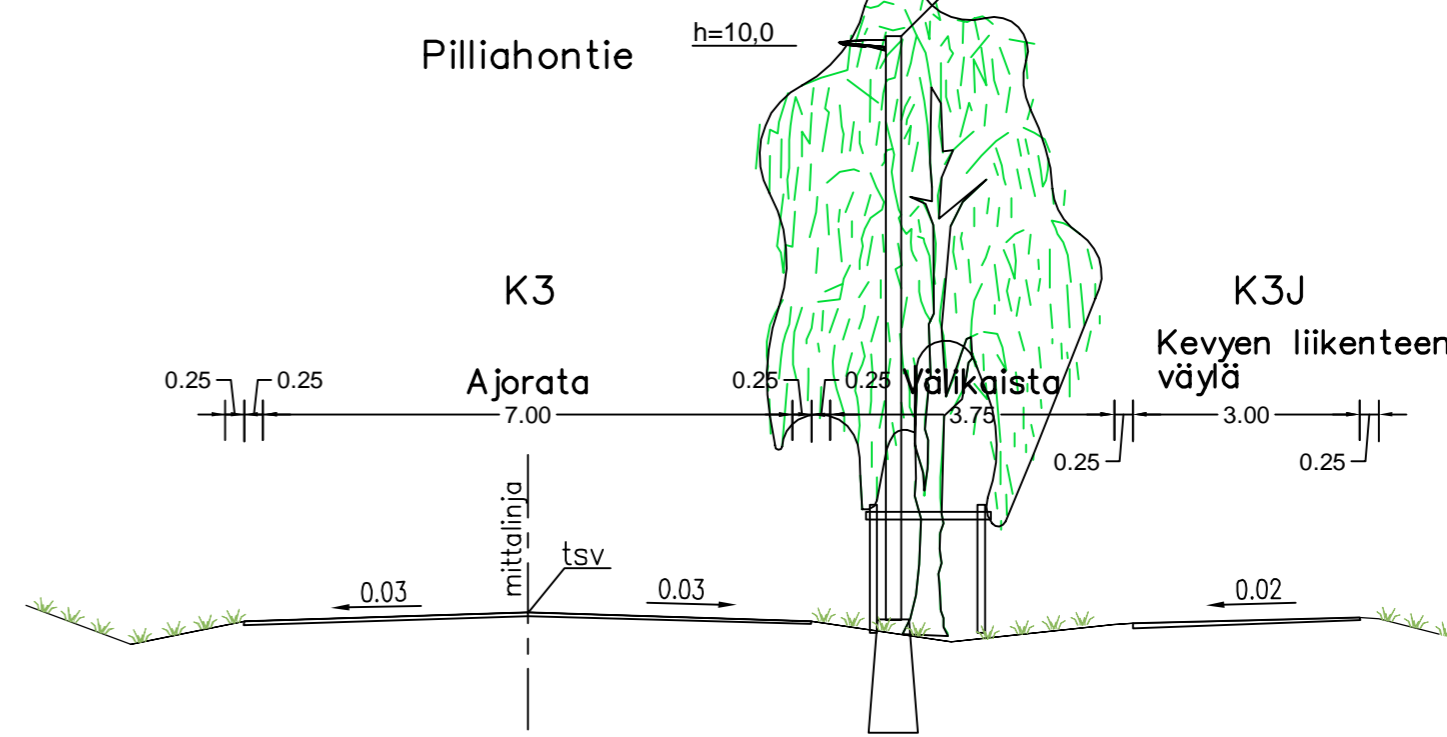

		Pvm	Suunn.	Tark.	Koordinaattijärjestelmä ETRS-GK27	Tiesuunnitelma		
					Korkeusjärjestelmä N2000	Valtatien 20 sekä maanteiden 18775 ja 18777 tie- ja liittymäjärjestelyt Kurenalan kohdalla, Pudasjärvi		
Pvm	Hyv.	Pvm	Suunn.	Proj.pääll.	Tierekisteritunnus	Liikennetekninen poikkileikkaus	Mk	Piir.nro
30.4.2019	Fero Talala	30.4.2019	Kari Rautio	Keijo Körkkö		K1. K2. K3. K1J. K2J. K3J	1:100	6T-4