


Liikennetekninen poikkileikkaus katukiertoliittymä

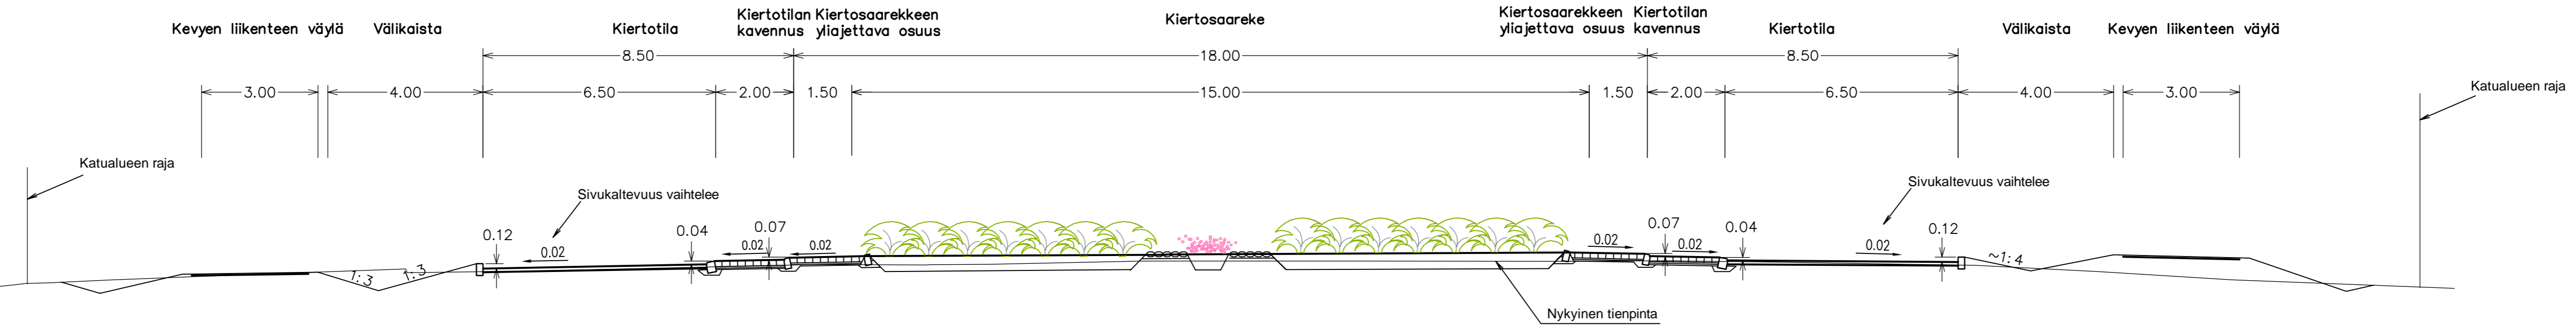

				Pvm: 30.4.2019 Suunn.: Kari Rautio Tark.: Keiin Kärkkö	Pvm: 30.4.2019 Suunn.: Kari Rautio Tark.: Keiin Kärkkö	Koordinaattijärjestelmä: ETRS-GK27 Korkeusjärjestelmä: N2000 Su-Ha:	Tiesuunnitelma: Valtatien 20 sekä maanteiden 18775 ja 18777 tie- ja liittymäjärjestelyt Kurenalan kohdalla, Pudasjärvi Liikennetekninen poikkileikkaus katukiertoliittymä	Mk: 1:100	Piir.nro: 6T-6
--	--	--	--	--	--	---	--	-----------	----------------