


K3 Pilliahontie

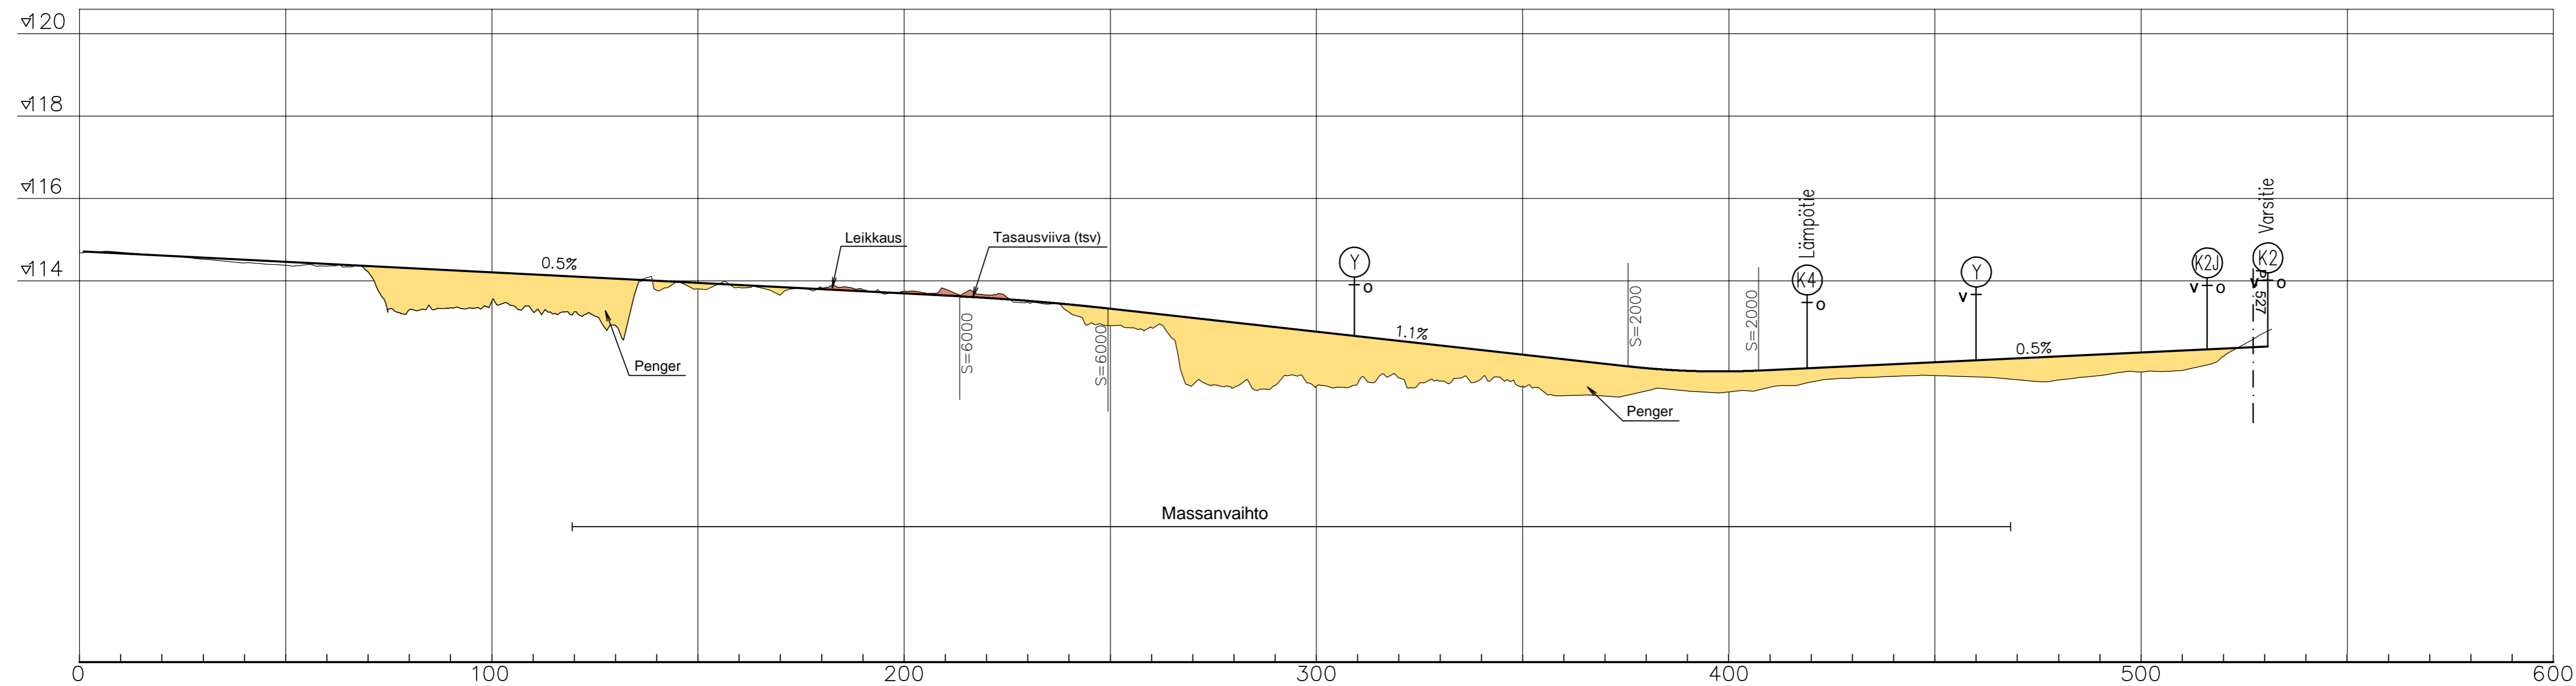

	Pvm	Suunn.	Tark.	Koordinaattijärjestelmä ETRS-GK27	Tiesuunnitelma Valtatien 20 sekä maanteiden 18775 ja 18777 tie- ja liittymäjärjestelyt Kurenalan kohdalla, Pudasjärvi
	30.4.2019	Hyv. Eero Talala	Pvm	Suunn. Kari Rautio	
				SuHa	
				Tierekisteritunnus	
					Mk 1:1000/1:100
					Piir.nro 6T-8
					Pituusleikkaus K3