

SYÖTTEEN OSAYLEISKAAVA 2035 EHDOTUS


Yleisötilaisuus 7.7.2026

LÄHTÖKOHTIA JA TAVOITTEITA

Yleiskaavan keskeiset tavoitteet:


- Laaditaan Syötteen alueelle uusi oikeusvaikutteinen osayleiskaava. Laadittavan kaavan tavoitevuosi on 2035. Yleiskaava on yleispiirteinen maankäytön suunnitelma, joka ohjaa tarkempaa suunnittelua kuten asemakaavoitusta.
- Voimassa oleva Syötteen yleiskaava on keskeisiltä osiltaan toteutunut, eikä kaava mahdollista riittävällä tavalla alueen tulevaa kehittämistä.
- Yleiskaavan uudistuksen keskeisiä teemoja:
 - Toteutumattomien asemakaava-alueiden käyttötarkoituksia on syytä tarkistaa ja uusia alueita tarvitaan rakentamisen piiriin.
 - Syötteen matkailualueella on useita maankäytön kehittämisen kohteita ja teemoja. Tärkeitä kehittämisalueita ovat muun muassa Iso-Syötteellä Romekievarin ja Pärjänjoentien hiihtostadionin alueet sekä Pikku-Syötteellä sen matkailualue kokonaisuudessaan.
 - Tavoitteena on myös mahdollistaa alueen reitistöjen sekä kävelyn ja pyöräilyn kehittäminen.
 - Kaavaprosessissa tutkitaan myös vakituisen asumisen sijoittumista
- Kaava laaditaan yhteistyössä asukkaiden, loma-asukkaiden, alueen toimijoiden sekä muiden osallisten kanssa. Työssä huomioidaan valtakunnalliset ja maakunnalliset tavoitteet sekä alueidenkäyttölain mukaiset yleiskaavan sisältövaatimukset.

Valtakunnalliset alueidenkäyttötavoitteet

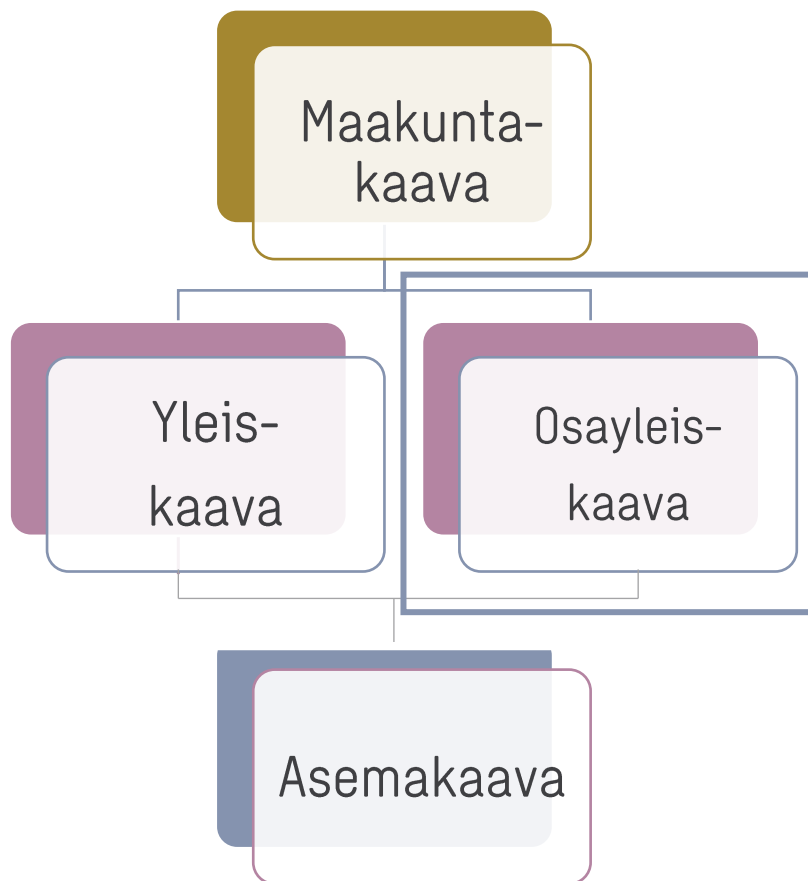

Maakuntakaava



- Voimassa olevassa maakuntakaavassa suunnittelualue on suurelta osin loma- ja matkailualue (R) ja virkistysaluetta (V).
- Alue kuuluu matkailun vetovoima-alueeseen / matkailun ja virkistystyksen kehittämisen kohdealueeseen (mv-2, Syötteen alue). Alueen kehittäminen perustuu matkailukeskuksen palveluihin sekä kansallispuistoon, muuhun luontoon ja retkeilyyn liittyviin virkistystoimintoihin.
- Syötteen Natura-alue (SAC/SPA) ulottuu suunnittelualueelle (SL).
- Syötekylä on osoitettu kylänä (at).
- Lisäksi kaavassa on annettu yleismääräyksiä.

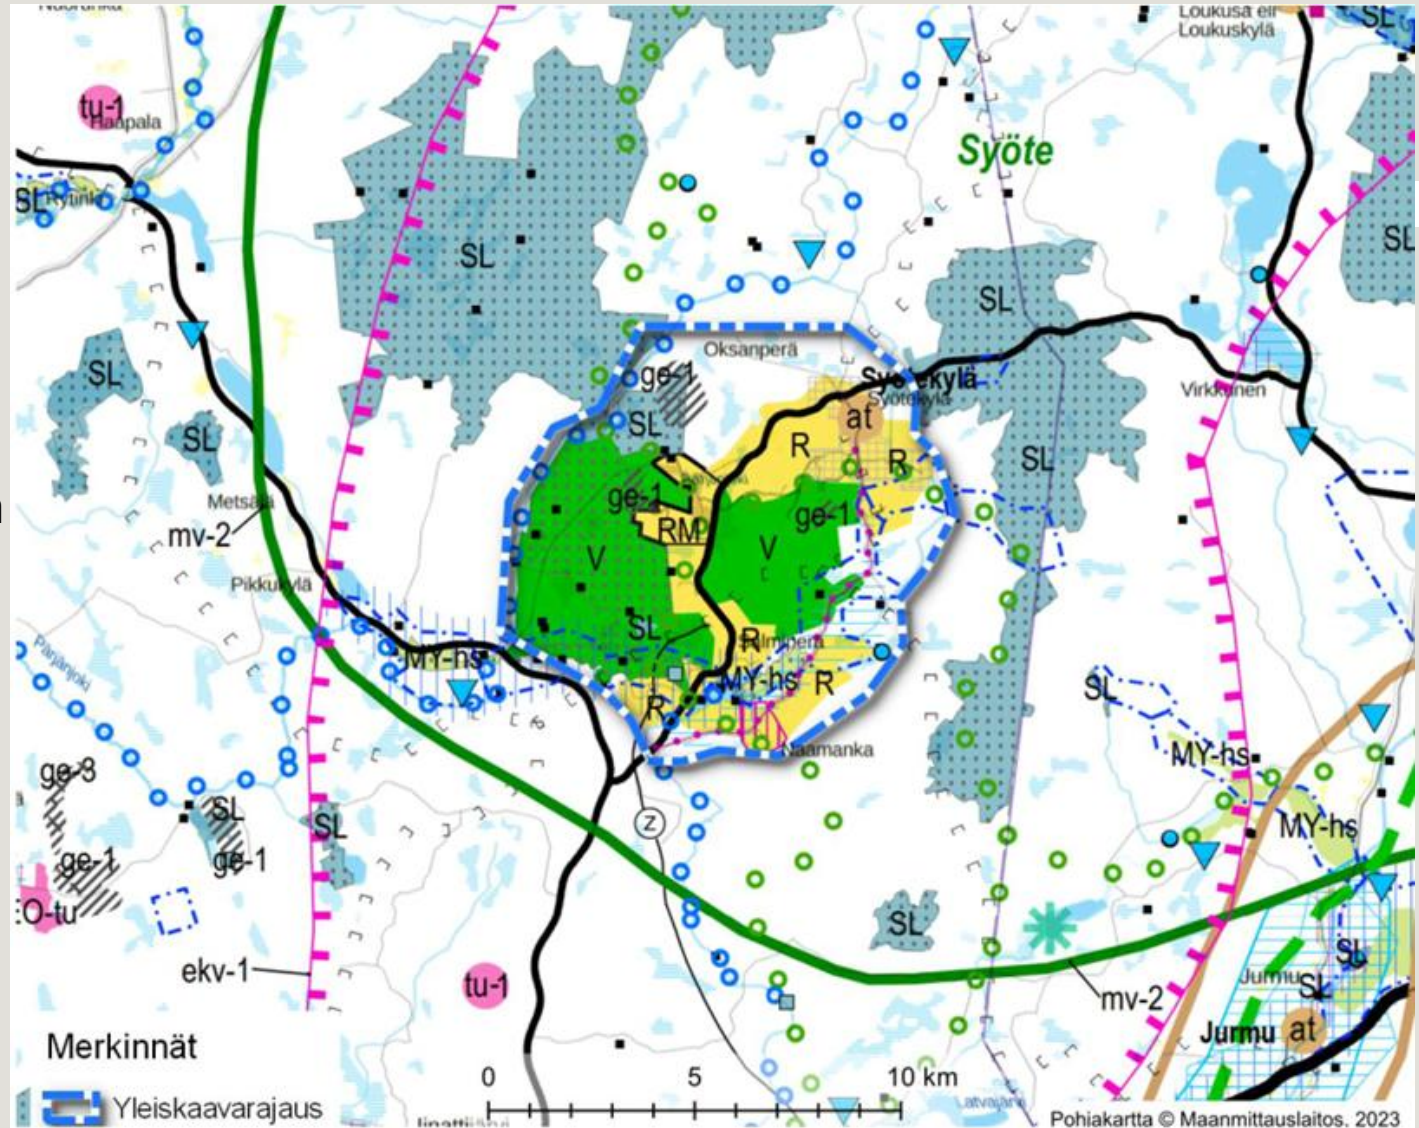


Voimassa oleva yleiskaava

Suunnittelualueen pohjoisosassa on voimassa Pudasjärven kaupunginvaltuuston 30.6.2009 hyväksymä Syötteen yleiskaava.

Suunnittelualueen eteläosassa on voimassa Pudasjärven kunnanvaltuuston 25.6.1990 hyväksymä Syötteen osayleiskaava. Yleiskaava on oikeusvaikutukseton.

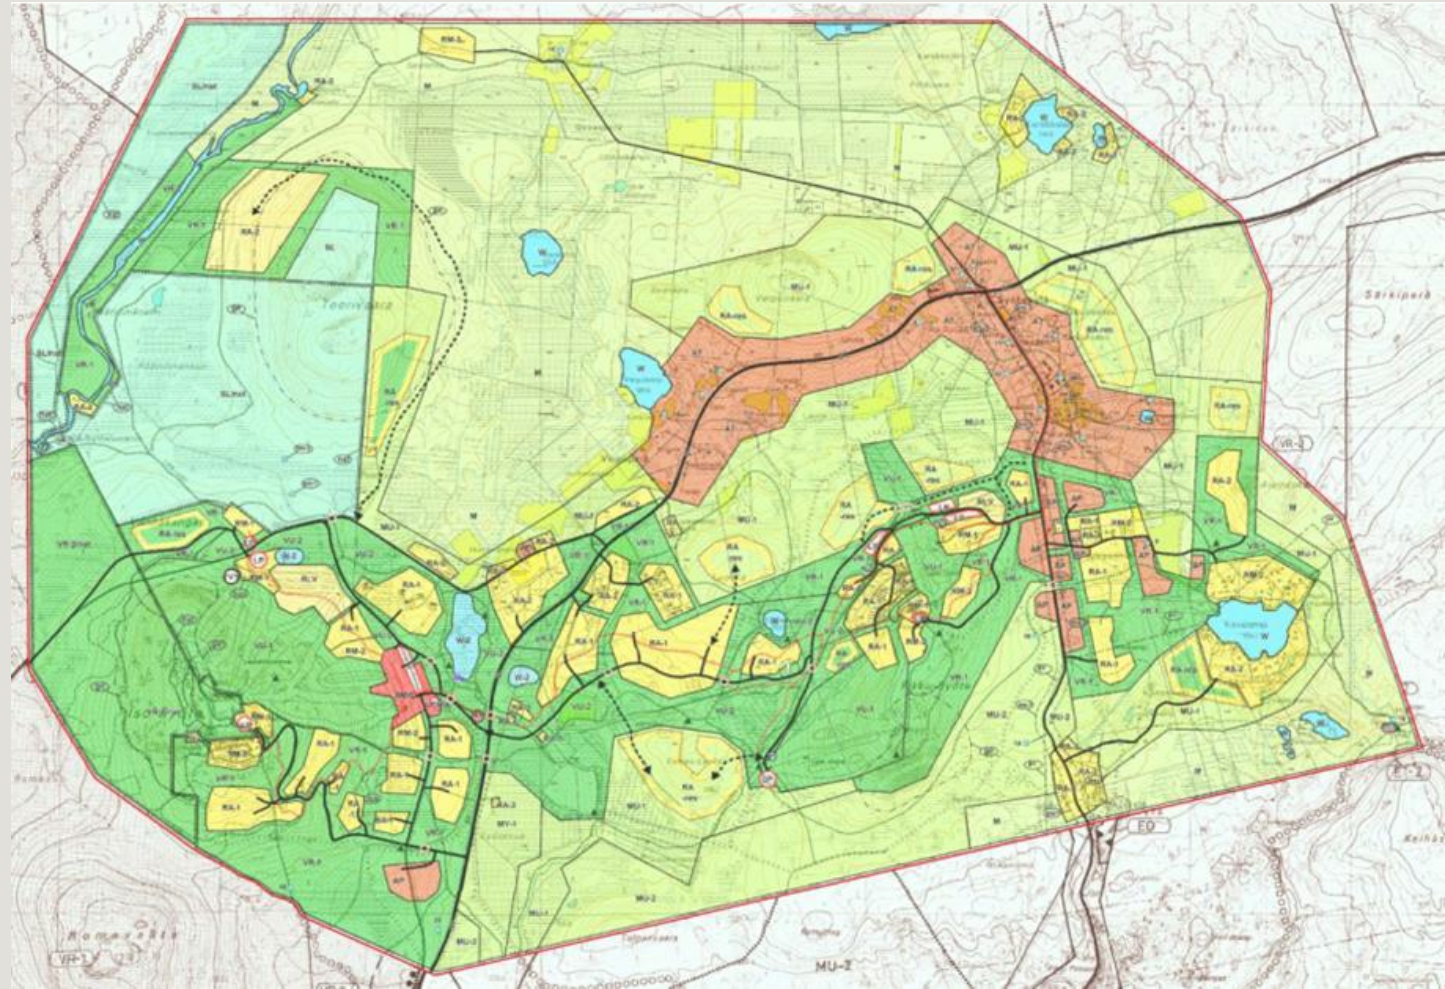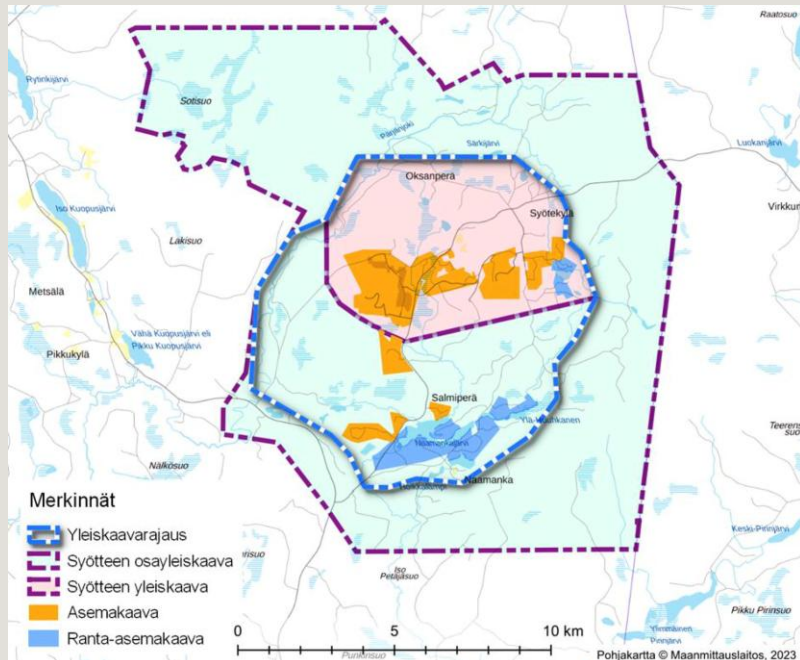



ASUTUS JA YHDYSKUNTA- RAKENNE

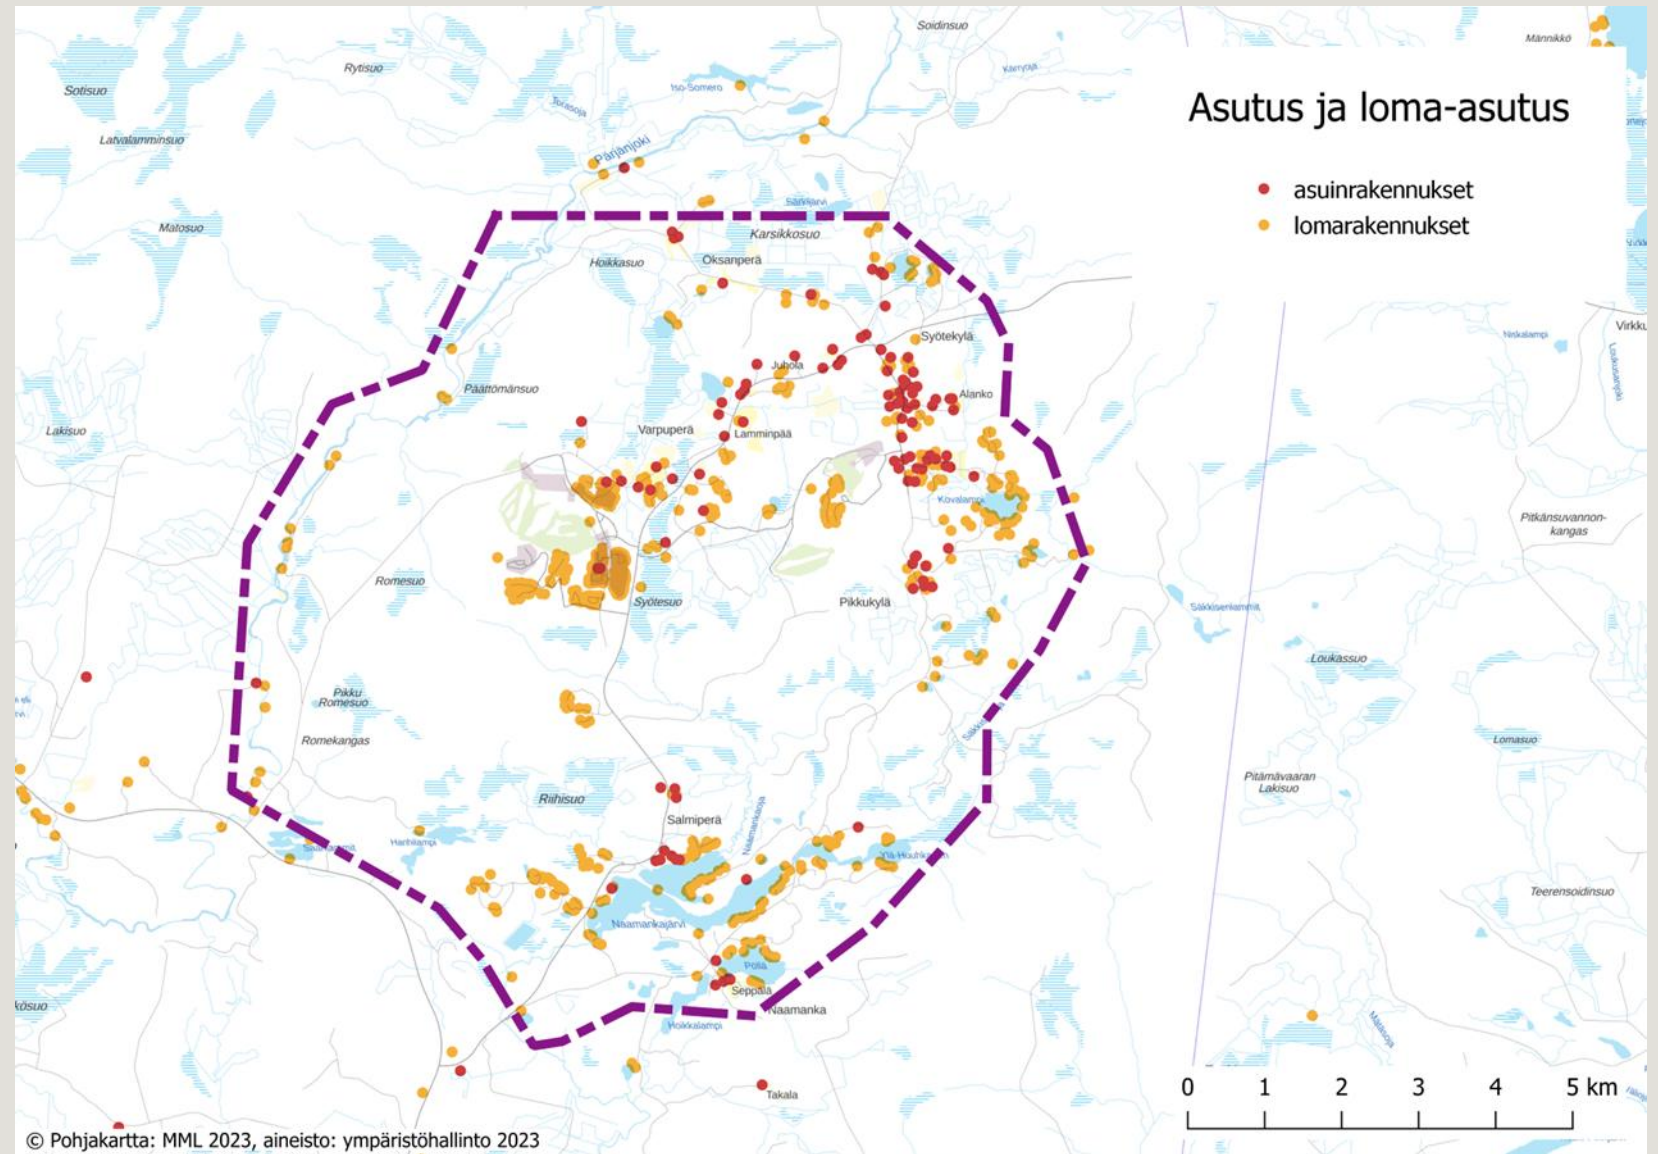

KULTTUURIYMPÄRISTÖ JA -MAISEMA

- Suunnittelualueella sijaitsee yksi valtakunnallisesti arvokas rakennettu kulttuuriympäristö (RKY): Naamangan kylä
- Alueella sijaitsee yksi maakunnallisesti arvokas maisema-alue (Syötteen maisematie)
- Lisäksi alueella on runsaasti muinaisjäännöksiä

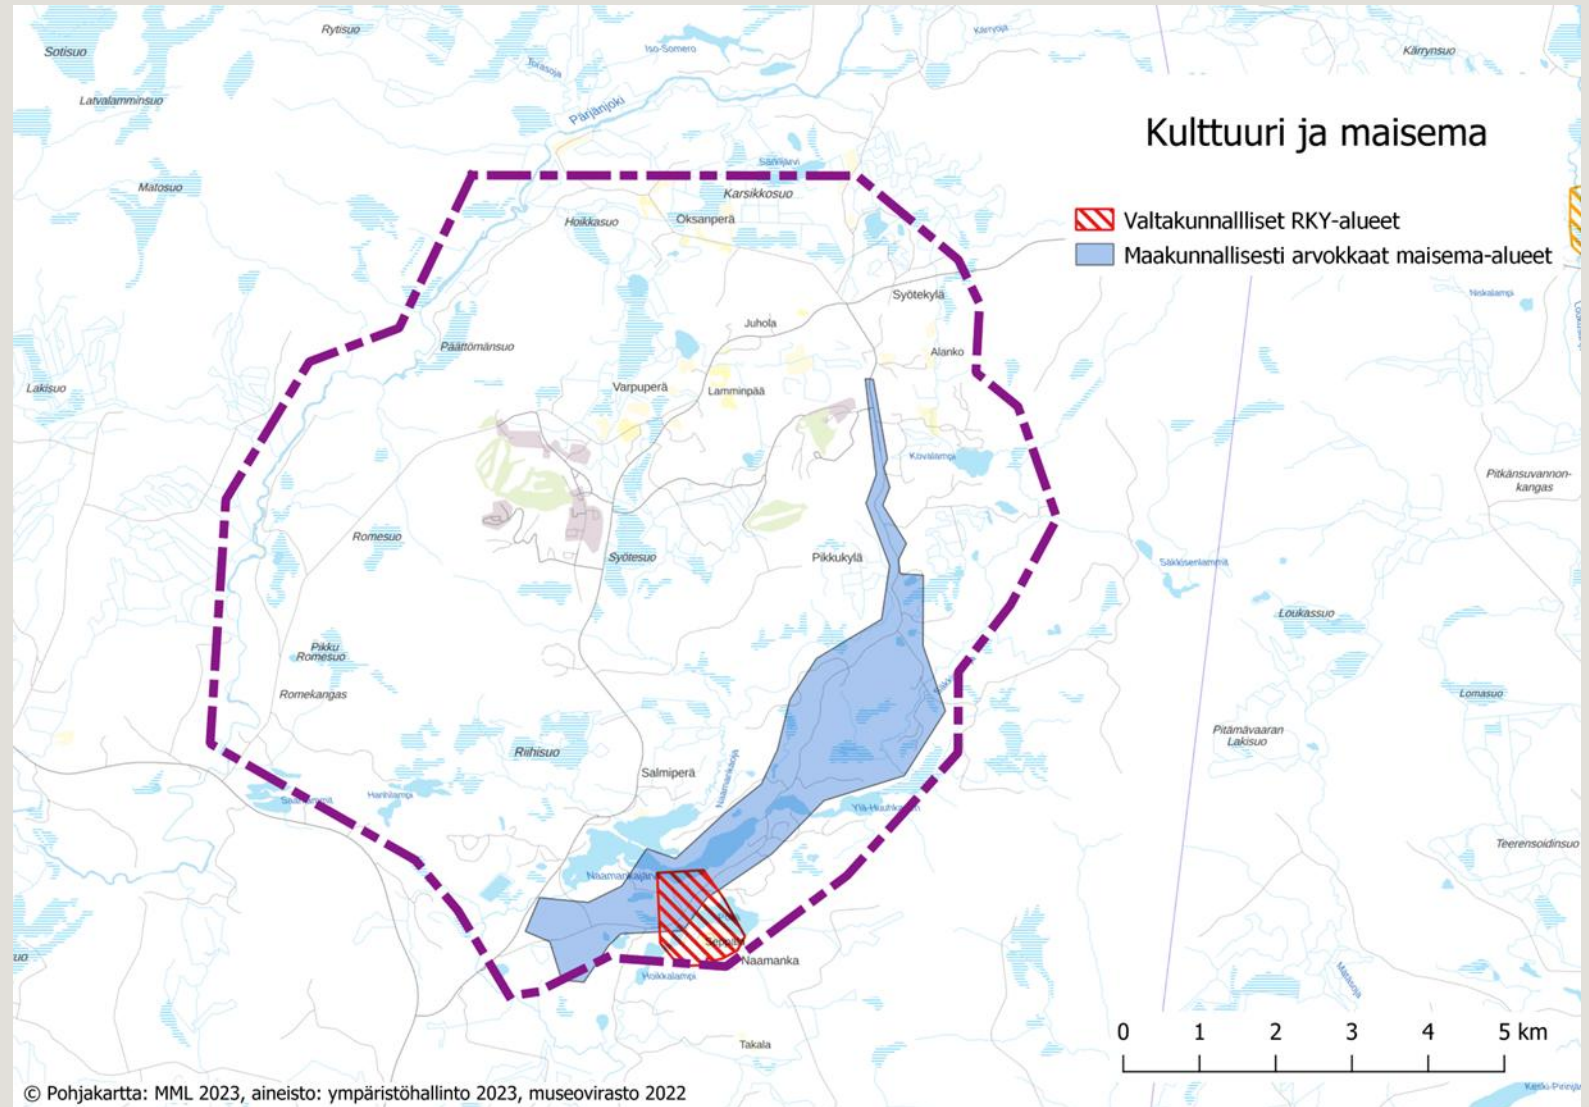

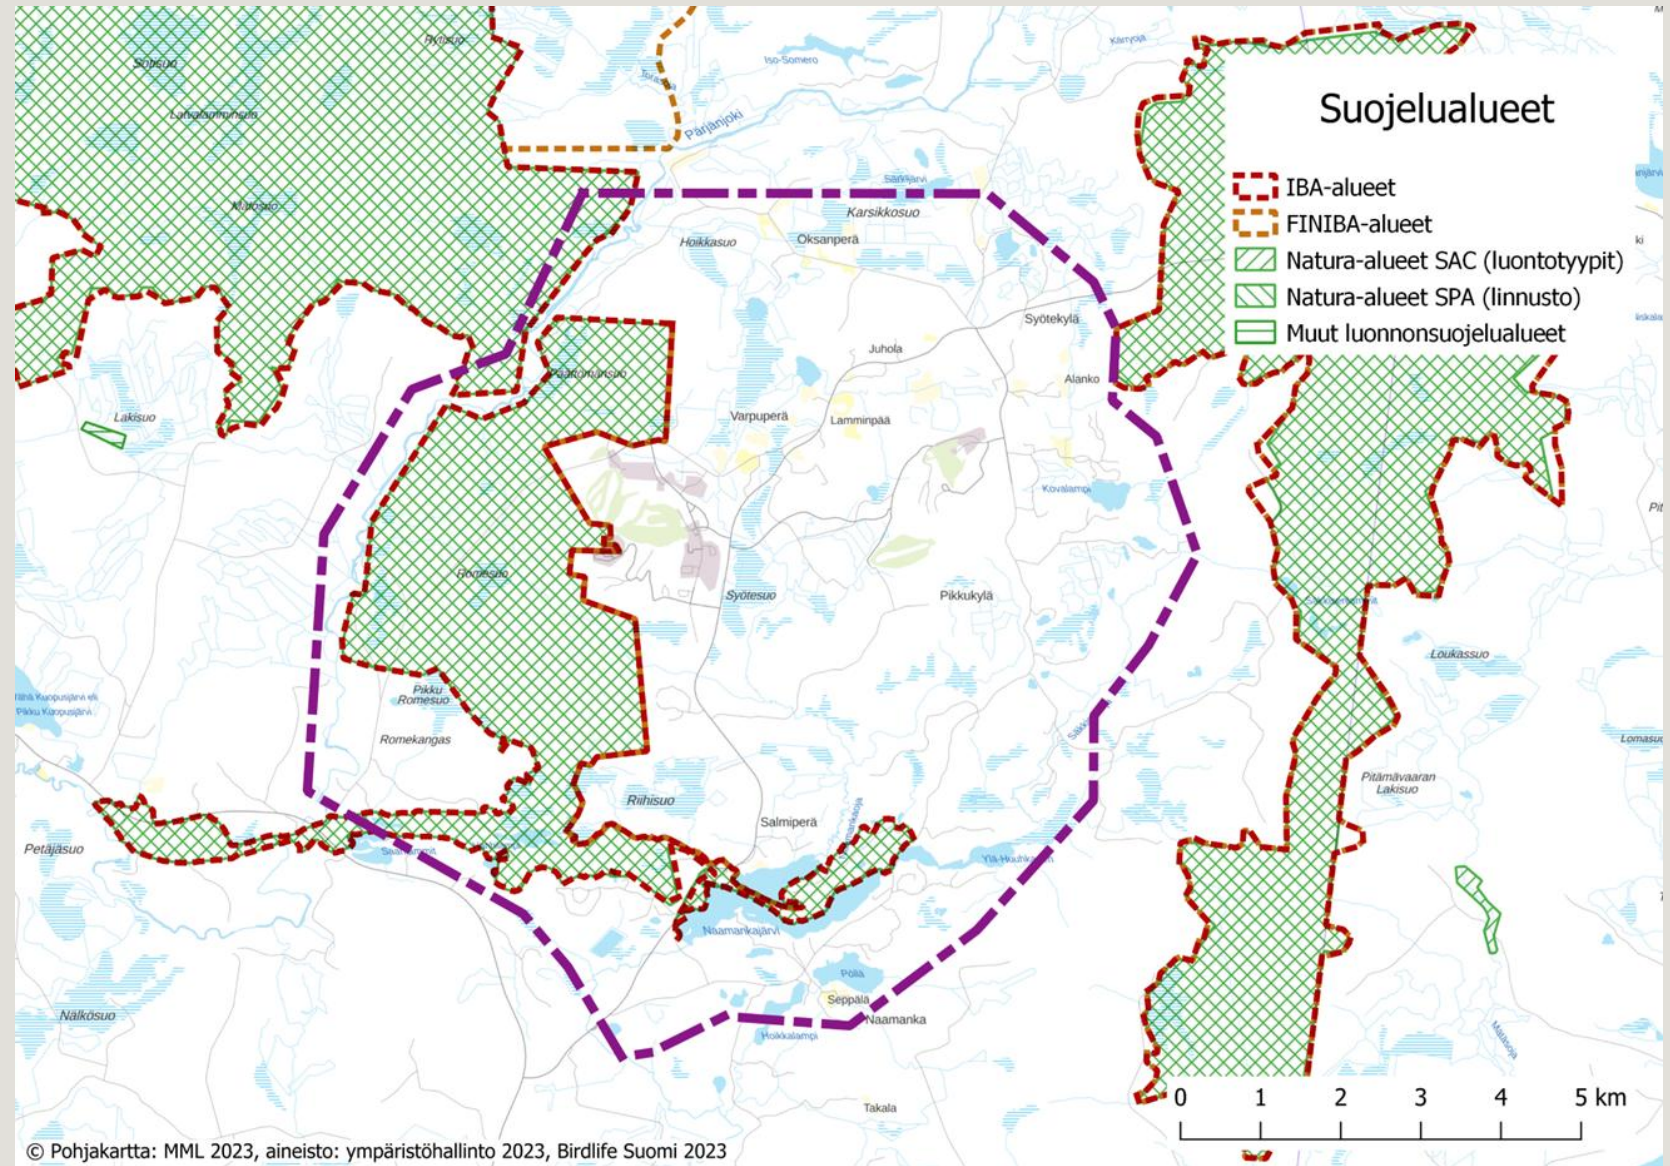


POHJAVEDET JA GEOLOGIA

Pohjavesialueet

- Pytkynharju
- Naamankaharju
- Pikkukylä

Arvokkaat kallioalueet

- Teerivaara
- Iso-Syöte
- Pikku-Syöte

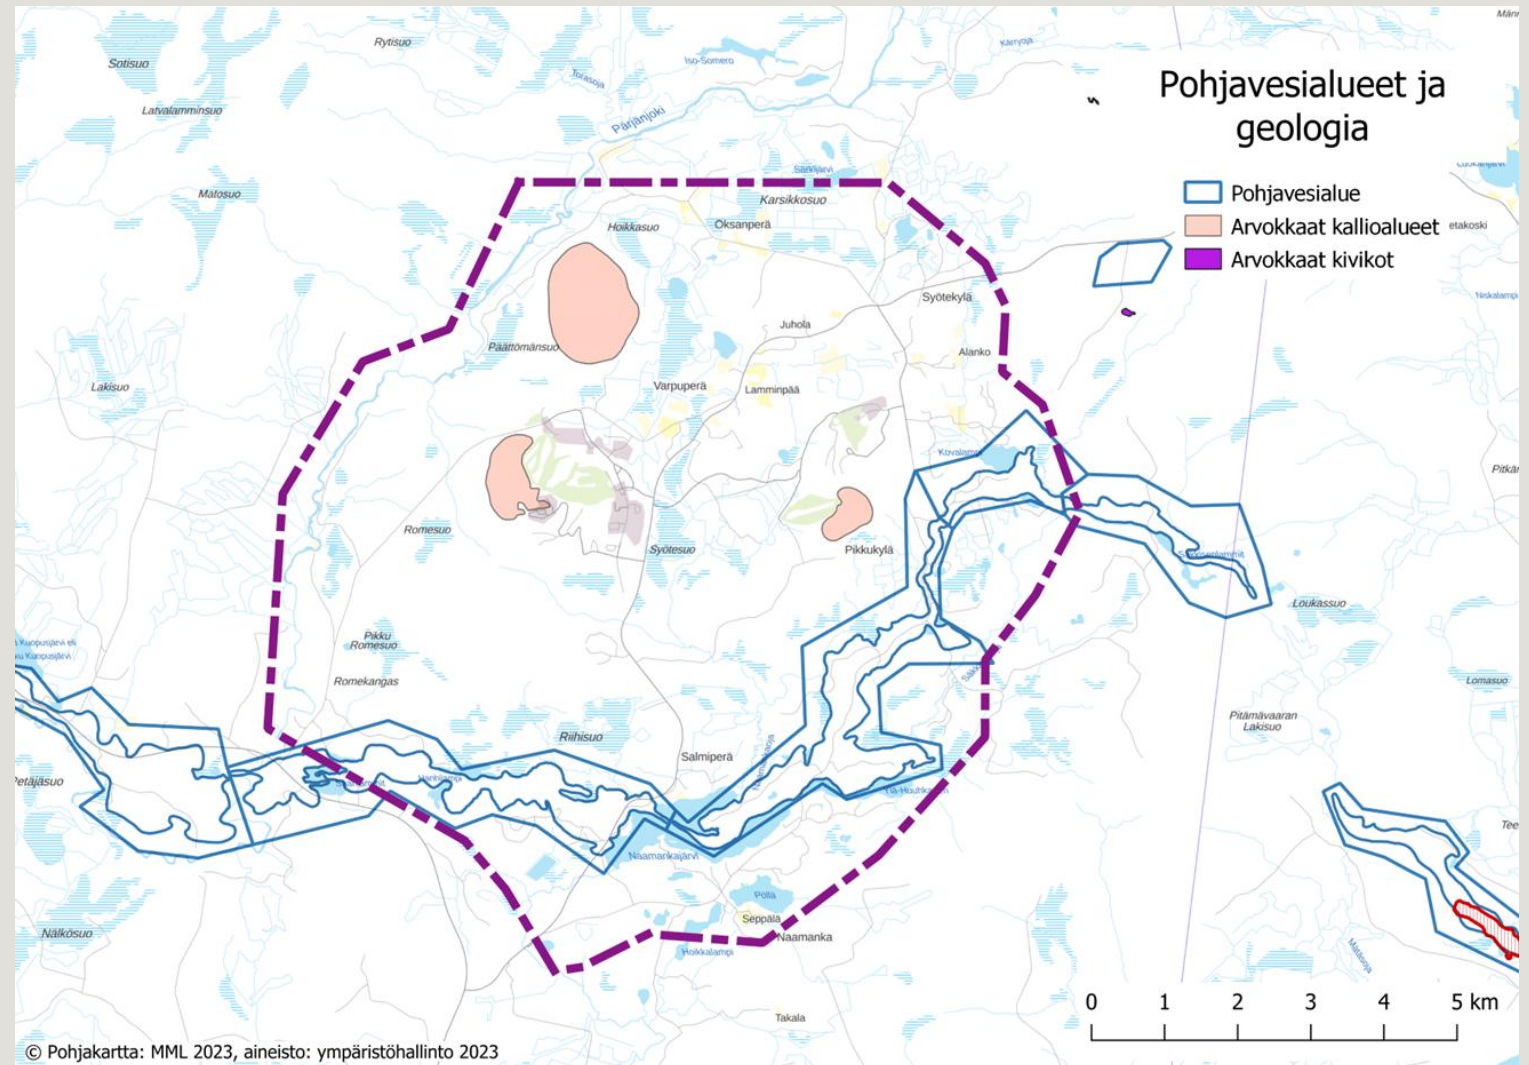

SYÖTTEEN MASTER PLAN

Syötteen matkailualueen tavoitteet 2022-2027

PÄÄMÄÄRÄT	- Hallittu kysyntäpohjainen kasvu - Pitkä tähtäin: kohti 1 miljoonaa kävijää vuositasolla
STRATEGIA 2027	- Varautuminen tulevaisuuden kasvumahdollisuuksiin - Kesä- ja syksysesongin vahvistaminen - Vihreä siirtymä, digitaalisuus ja kansainvälisyys - Syötteen brändin kilpailukyvyyn vahvistaminen
VAHVISTETTAVAT TEEMAT JA KEIHÄÄNKÄRJET	- Syötteen brändi: Syötteen matkailualue ja ympäröivä maaseutu - Pyöräilytuotteen vahvistaminen ja monipuolistaminen ympärivuotisesti - Ohjattu sulan maan tuote- ja palvelutarjonta - Talvituotteen laadun varmistaminen - Sujuvien matkaketjujen lisääminen ja paketointi - Ympärivuotisen päiväretkikohdetarjonnan lisääminen ja paketointi (kansallispuistot, kalastuskohteet, tapahtumat)

MAJOITUS	AKTIVITEETIT, REITIT JA TOIMINNOT	MATKAKETJUT JA SAAVUTETTAVUUS	VERKOSTOT JA YHTEISTYÖ
- Majoitustarjonta monipuolistuu ja kasvaa - Liikerakentamisen lisääminen - Lomarakentamisen mahdollistaminen - Elämysmajoitusinvestointien edistäminen - Huonekäyttöastetavoite vuositasolla: 37 % -> 50 % - Sulanmaan sesongin käyttöasteen kasvu	- Pyöräilyreittien käyttöpaineen tasoittaminen -> uusia reittimahdollisuuksia - Luontomatkailureitistön monikäyttöisyys ja turvallisuus - Turvalliset ja elämykselliset lähireitit - Liikunta- ja ulkoilumahdollisuuksien lisääminen	- Sujuvat matkaketjut lentokentiltä, rautatieasemilta sekä reittiliikenteestä - Matkaketjukokeilut sulan maan aikana - Päiväretkikohteiden saavutettavuuden parantaminen - Opastuksen kehittäminen - Matkailukeskusten yhteiset matkaketjukokeilut	- Kanta-asiakkuuksien vahvistus - Halutuin ja puhutuin ympärivuotinen keskus - Kestävä matkailualue (Sustainable Travel Finland) - Meidän Syöte – viestin vahvistaminen ja verkoston kasvattaminen - DMO yhteistyö

SYÖTTEEN MASTER PLAN

Investoinnit ja maankäyttö

1. Keskustoiminnot ja autoton keskusta

- Romekievarin alueen palvelu- ja liikerakentaminen, hissi-investoinnit
- Risteysalueen kehittäminen: alikulku, kevyen liikenteen yhteys, kaupalliset palvelut

2. Syötteen lähiretkeily- ja liikuntapuisto

- Frisbeegolf, lähiliikuntapaikka, lähiretkeilytoiminnot, vesiaktiviteetit
- Ympärivuotiset matalan kynnyksen aktiviteetit ja trendilajit
- Tampatut talvireitit

3. Liike- ja palvelurakentaminen

4. Loma-asuminen laajentumisalueet

5. Majoituskapasiteetin kehittäminen


6. Liike- ja palvelurakentaminen sekä toiminnallisuuden kehittäminen

7. Elämyksellinen majoitus: Elämysmatkailu / -retkeily

8. Kevyen liikenteen reitit ja liikkuminen: Loma-asuntoalueiden välisten yhteyksien kehittäminen sekä kevyen liikenteen reitit

9. Pysyvän asumisen kehittämisalueet

0. Peikkopolun kehittäminen

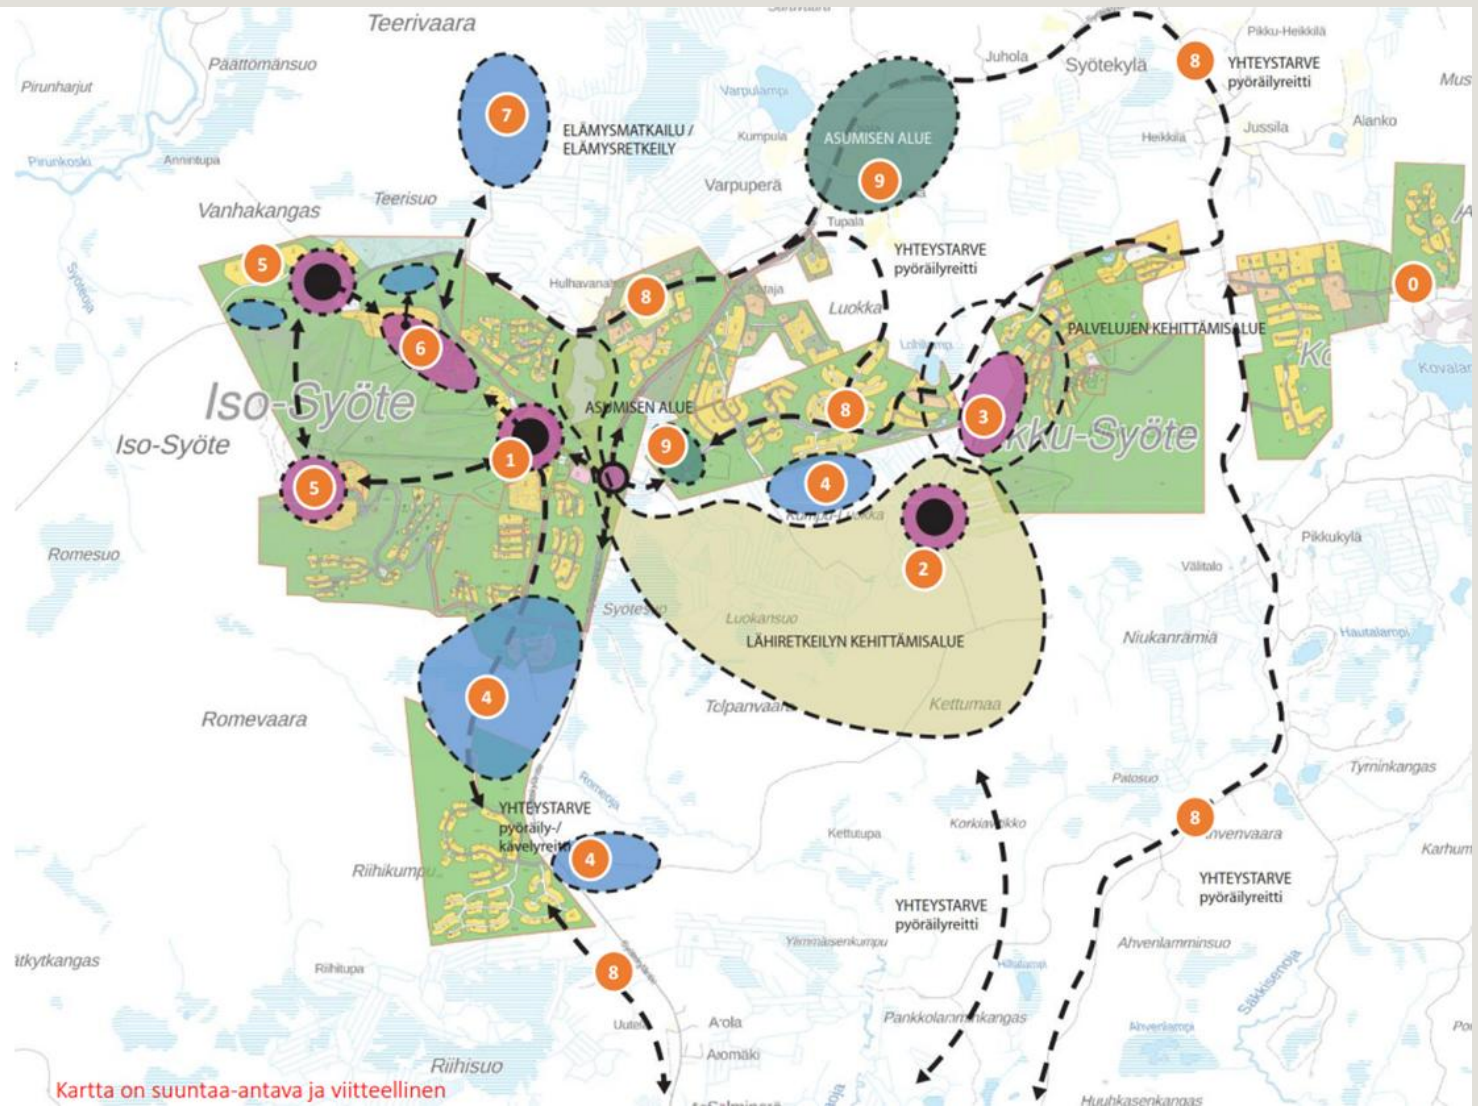


RAKENNEMALLIT JA KAAVALUONNOS



Ennen kaavaluonnosta laadittiin rakennemalleja, joissa rakentaminen ja rakentamistehokkuus vaihtelevat osa-alueittain.

VE 1. MASTER PLAN +


- Mallin pohjana Master Plan, lisäksi etenkin Pytkynharjun aluetta kehitetään
- Rakentamisalueiden pinta-ala yhteensä 690 ha
- Uusien alueiden pinta-ala yhteensä 163,7 ha

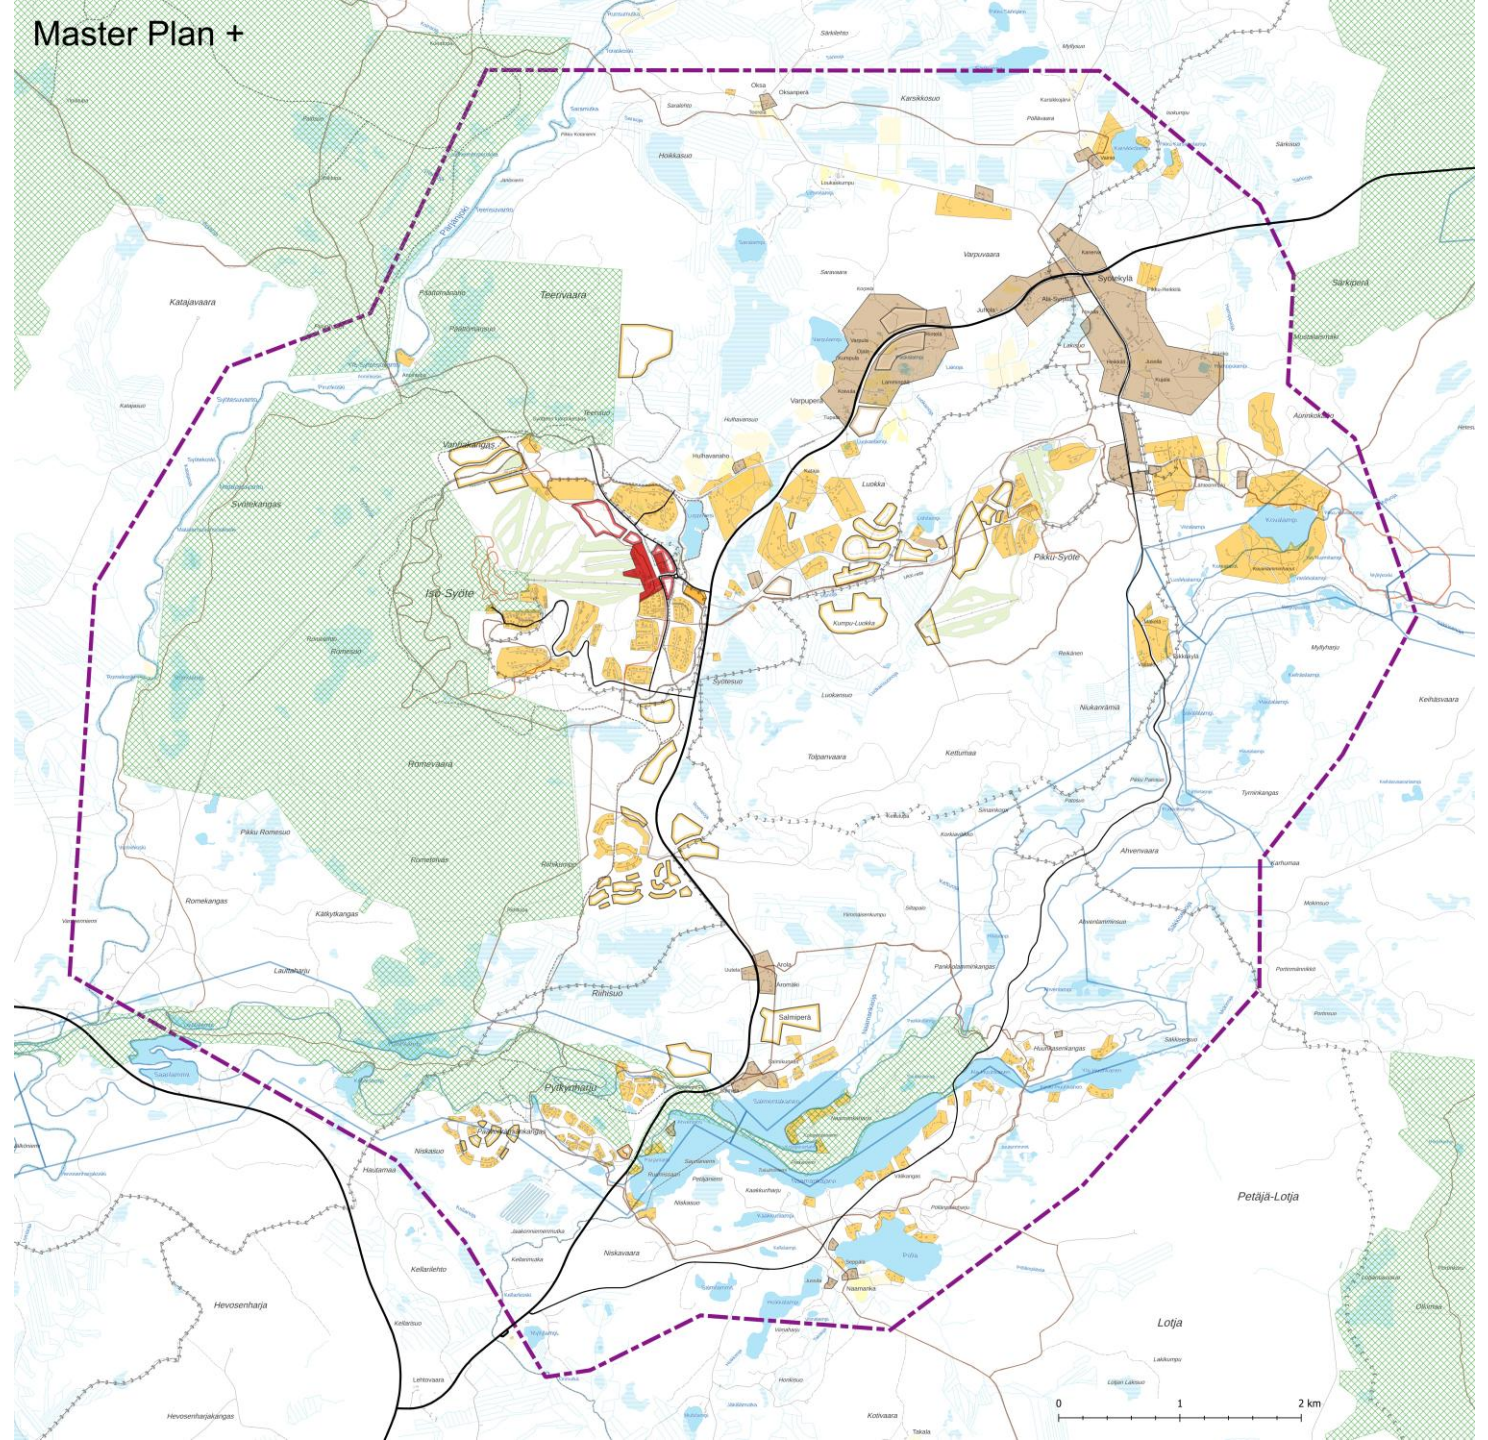


Ennen kaavaluonnosta laadittiin rakennemalleja, joissa rakentaminen ja rakentamistehokkuus vaihtelevat osa-alueittain.

VE 2. TIIVISTYVÄ


- Rakentamisen painopiste tiivistämisessä Iso-Syötteen ydinalueella ja keskusten välisellä alueella
- Rakentamisalueiden pinta-ala yhteensä 616 ha
- Uusien alueiden pinta-ala yhteensä 97 ha
- Aluetehokkuus suurempi kuin VE1:ssä. Rakentamiseen varattavat alueet toteutetaan tehokkaammin.

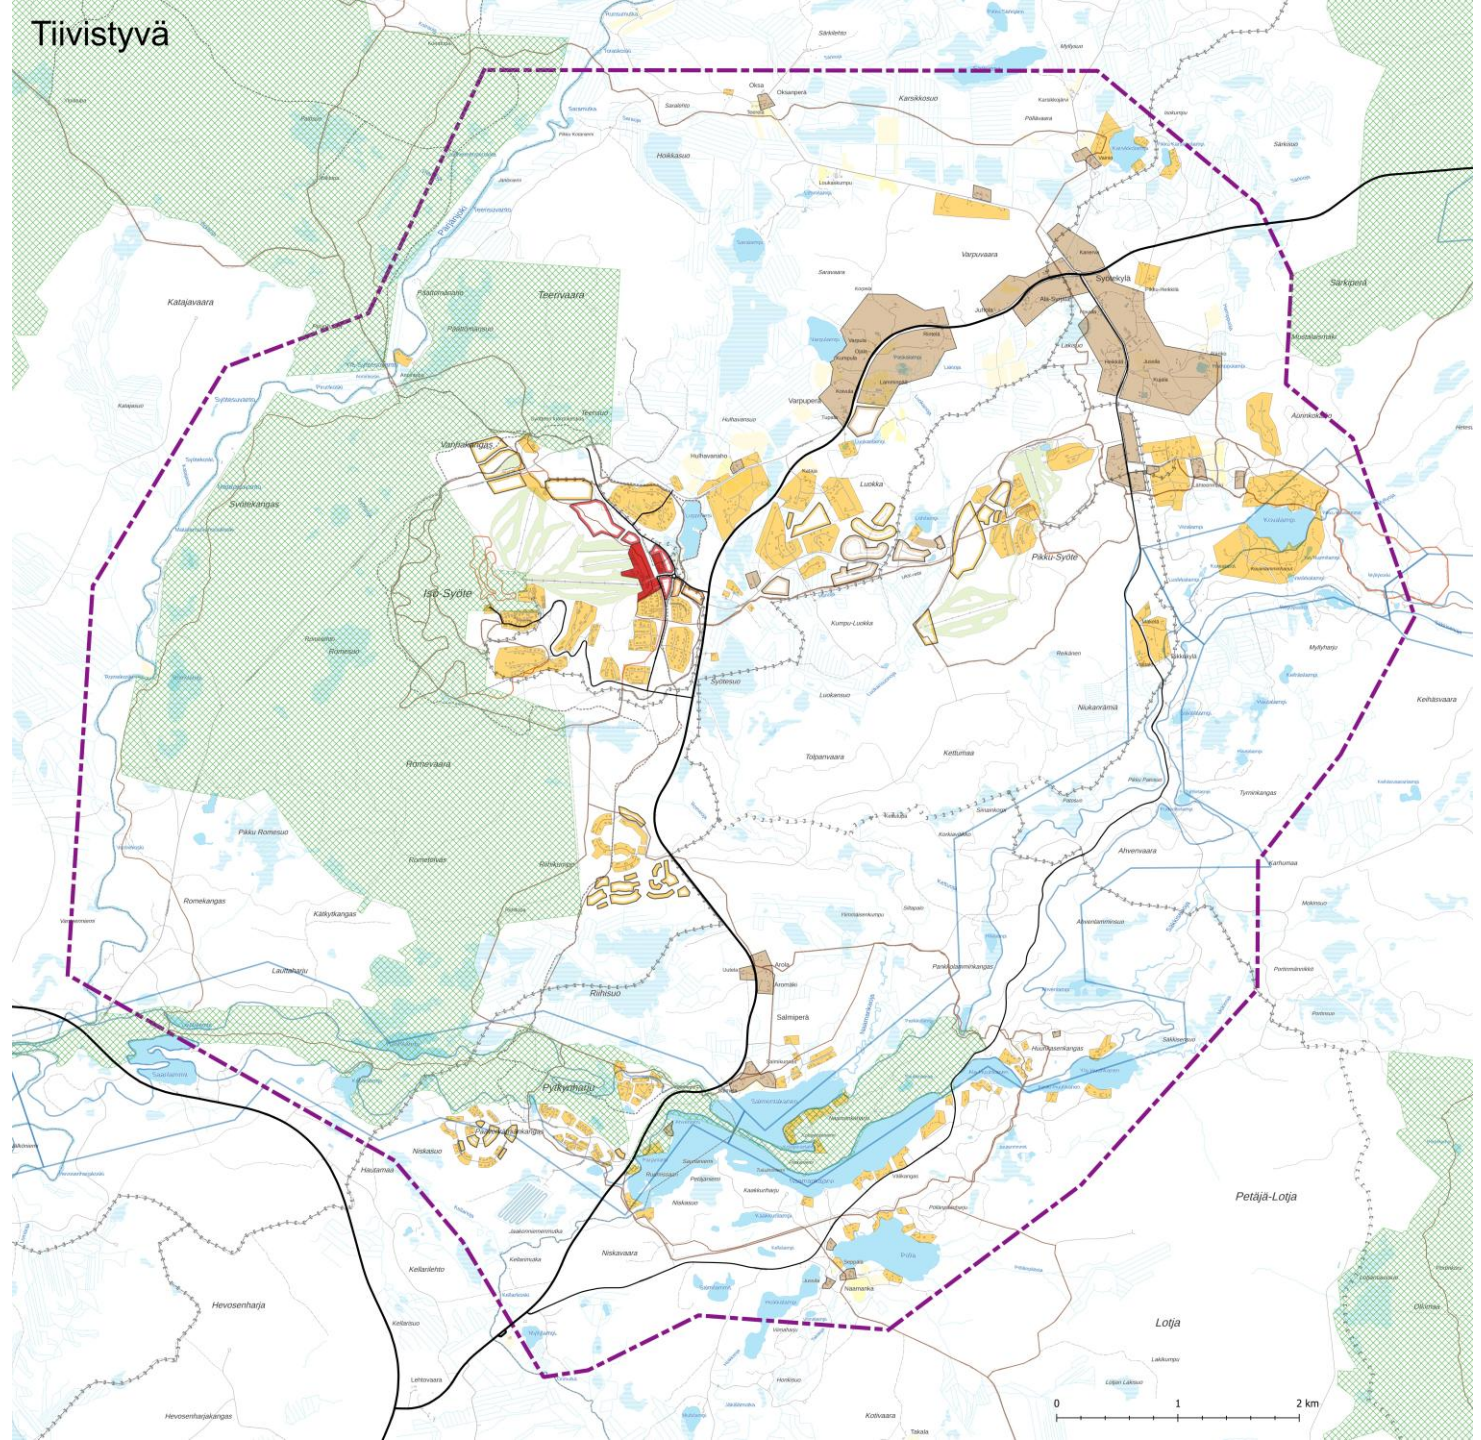


**Kaavaluonnos oli nähtävillä
1.3.-1.4.2024**

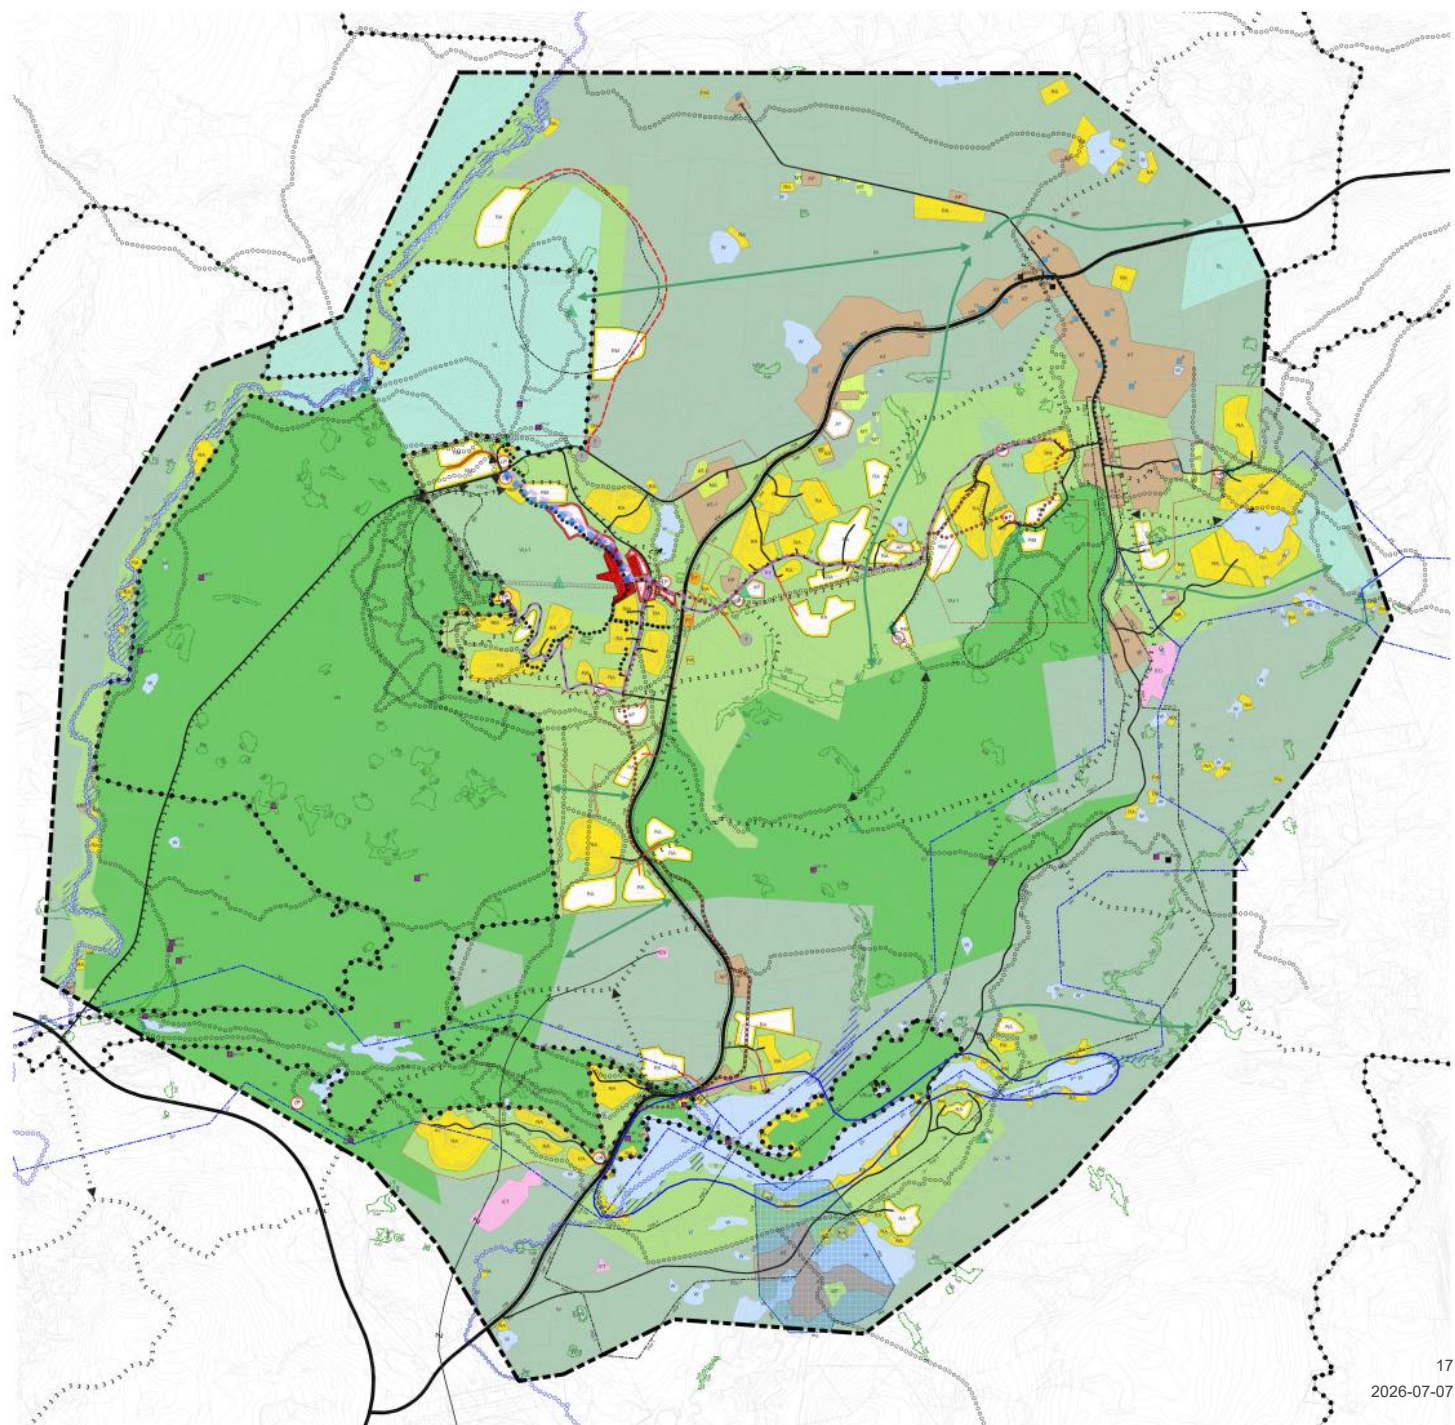

Ote Iso-Syötteen
kohdalta

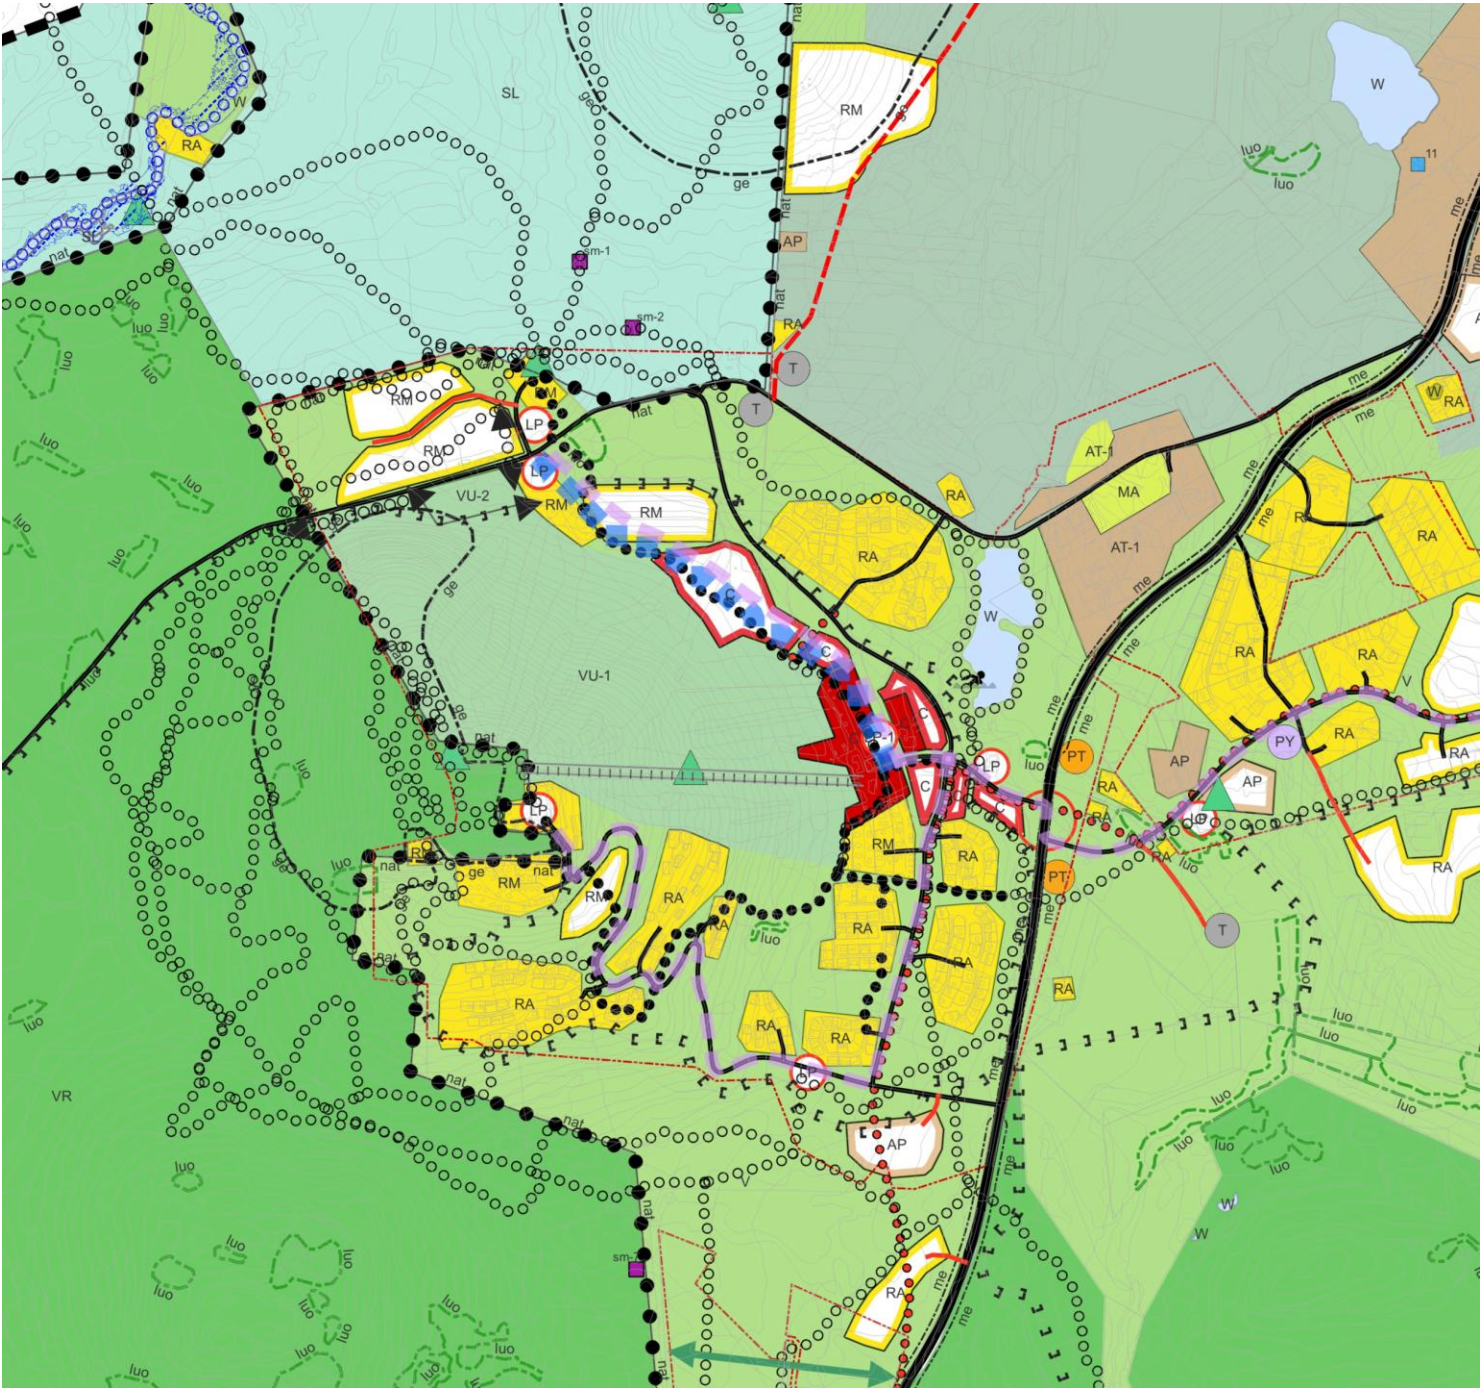

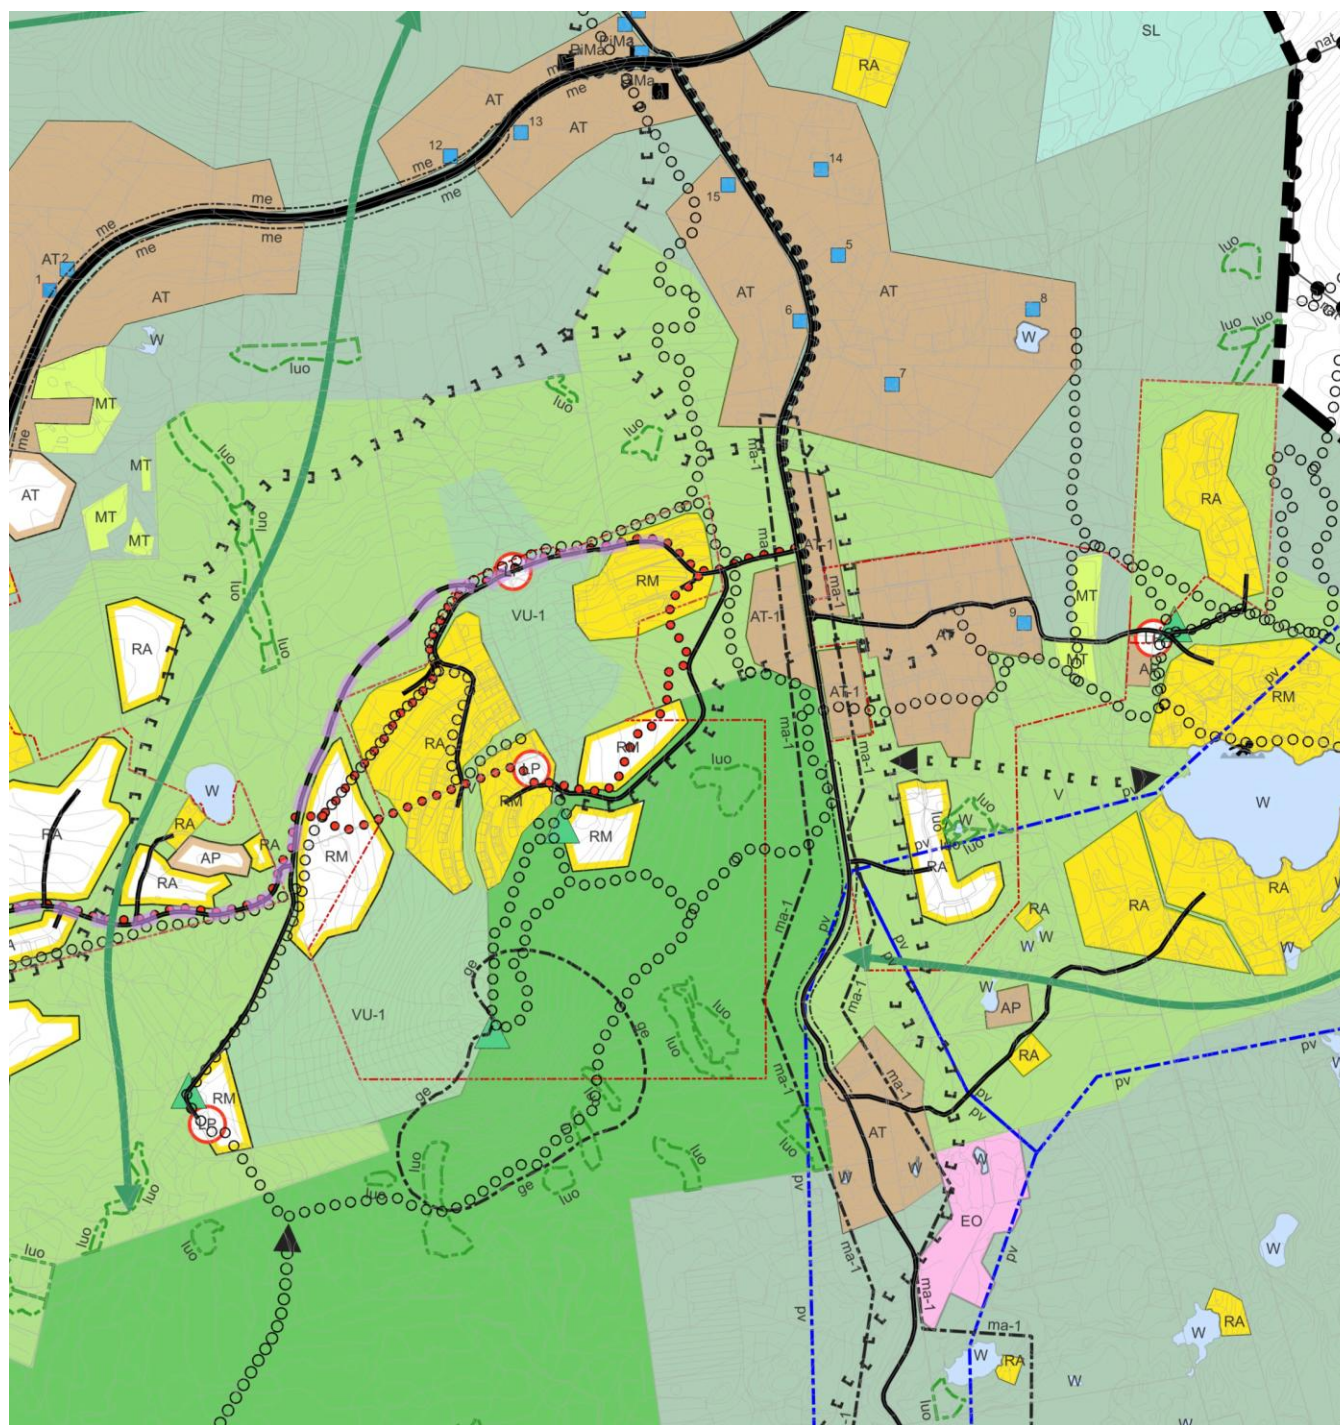

Palaute kaavaluonnoksesta

- Kaavan valmisteluaineisto oli nähtävillä 1.3.-1.4.2024.
- Aineistosta saatiin 8 lausuntoa ja 13 mielipidettä.
- Aineistosta lausuivat Pohjois-Pohjanmaan museo (kaksi lausuntoa), Caruna, Kairan Kuitu Oy, Pudasjärven luonnonsuojeluyhdistys, Paliskuntain yhdistys, Pohjois-Pohjanmaan ELY-keskus ja Metsähallitus.
- Palautteessa korostuivat etenkin seuraavat teemat
 - muutokset/tarkennukset RM/RA-merkintöihin ja aluerajauksiin
 - vanhojen metsien säilyttämistarve
 - jalankulun ja pyöräilyn yhteydet
 - metsien käsittelyyn vaikuttavat kaavamerkinnät ja -määräykset
 - täydennystarpeet kaavaselostukseen ja vaikutusten arviointiin

Palaute kaavaluonnoksesta

- Saadun palautteen ja tarkentuneiden tavoitteiden pohjalta yleiskaavaan tehtiin seuraavat keskeiset tarkistukset:
 - Tehtiin tarkistuksia yksittäisten rakentamisalueiden merkintöihin ja rajauksiin
 - Lisättiin yksittäisiä matkailurakentamiselle osoitettuja alueita
 - Täydennettiin kaavan vaikutusten arviointia, muun muassa luonto- ja ilmastovaikutusten osalta
 - Osoitettiin luonnon monimuotoisuuden kannalta tärkeät alueet kaavakartalle luonto- ja linnustoselvitysten pohjalta
 - Poistettiin Teerivaaran itäpuolelle osoitettu yhteystarve kielteisten ympäristövaikutusten vuoksi. Poistettiin myös Teerivaaran kaakkoisreunalle sijoitettu matkailupalveluiden alue kaavasta. Kulku luoteispuoleiselle RM-1-alueelle osoitettiin pohjoisen/idän suunnasta.
 - Tehtiin yksittäisiä tarkistuksia reittimerkintöjen osalta, poistettiin muun muassa moottorikelkkailu-ura Pärjänjoentien varresta.
 - Tehtiin tarkistuksia ja lisäyksiä ekologisiin yhteystarvemerkeihin
 - Täydennettiin kaavaselostusta muun muassa tehtyjen muutosten ja täydentyneiden selvitystietojen osalta
 - Tarkistettiin virkistystä koskevia kaavamerkintöjä kaava-alueen keskiosassa
 - Täydennettiin yleiskaavamääräyksiä

SELVITYKSET


An aerial photograph of a resort or development area nestled in a valley. In the center, a large, calm lake reflects the overcast sky. Below the lake, there's a complex of buildings, including a long, multi-story structure and several smaller houses, surrounded by parking lots. The surrounding landscape is covered in dense forests with trees showing vibrant autumn colors of yellow, orange, and red. In the background, rolling hills and mountains are visible under a heavy, grey sky. A yellow excavator is visible in the bottom left corner, and some construction or clearing work is evident in the foreground.

Selvitykset

- Suurin osa selvityksistä valmistui kaavaluonnoksen jälkeen. Selvitysten tulokset on huomioitu kaavaehdotuksessa.
- Syötteen alueen rakennusinventoinnin päivitys 2024
- Arkeologinen inventointi 2025
- Luontoselvitykset
 - Luontotyyppiselvitys
 - Liito-oravaselvitys
 - Viitasammakkoselvitys
 - Lepakkoselvitys
 - Luontoselvitysten täydennys Syötteen risteysalueelle sekä Kettumaan ja Tolpanvaaran alueelle
 - Pesimälinnustoselvitys
 - Natura-arviointi Syötteen Natura-alueelle
 - Natura-tarveharkinta Maaselän Natura-alueelle
- Syötteen liikennejärjestelmäsuunnitelma 2024 (ELY-keskus)


Rakennusinventointi

- Inventoinnissa tunnistettiin
 - 2 valtakunnallisesti arvokasta kohdetta (sininen merkintä)
 - 3 maakunnallisesti arvokasta kohdetta (vihreä merkintä)
 - 17 paikallisesti arvokasta kohdetta (punainen merkintä)
- Paikallisesti arvokkaista kohteista kuusi on uusia kohteita. Lisäksi neljä kohdetta poistui edellisestä inventoinnista.

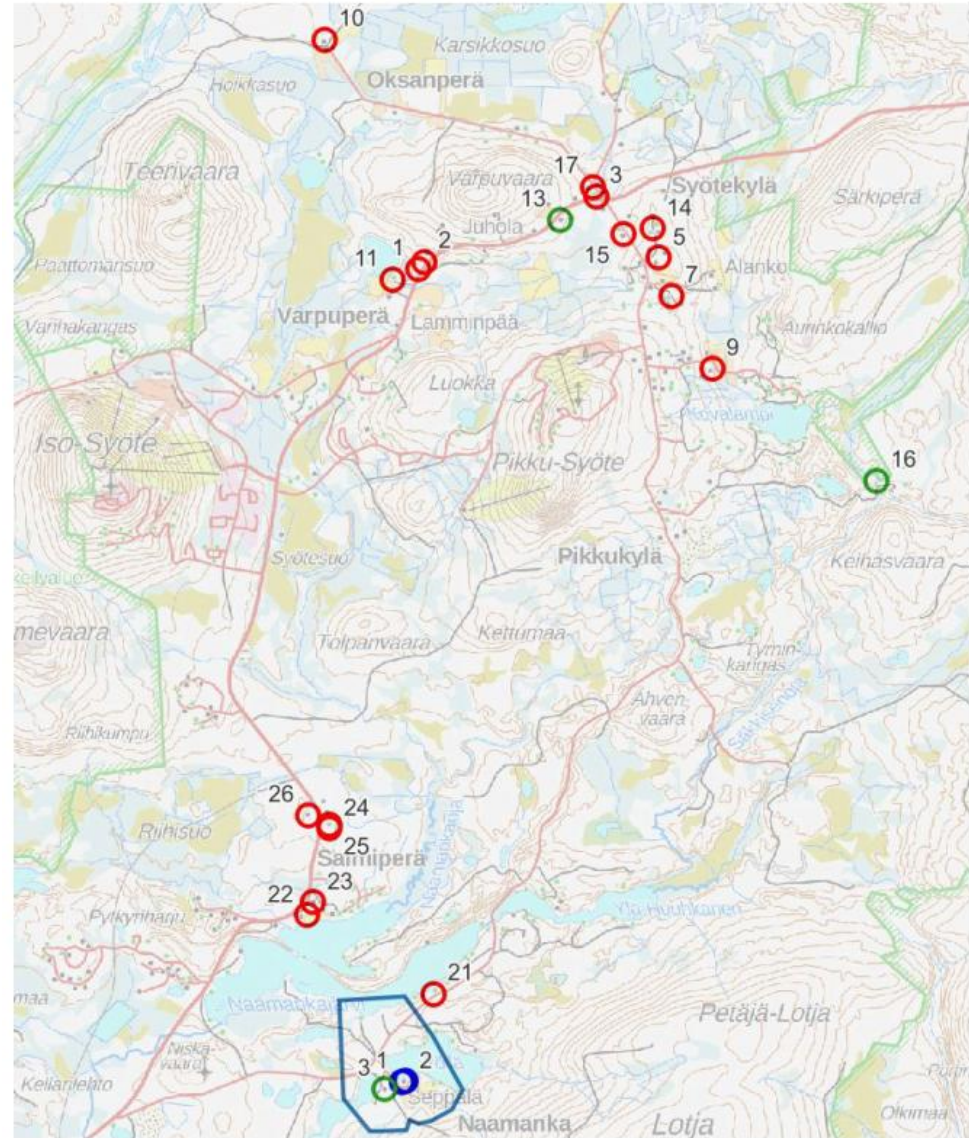


Arkeologinen inventointi

- Maastotyöt tehtiin syyskuussa 2024.
- Inventoinnin jälkeen alueelta tunnetaan 40 arkeologista kohdetta, joista
 - 23 on kiinteää muinaisjäännöstä (punaisella)
 - 12 muita kulttuuriperintökohteita (ruskealla)
 - 1 löytöpaikka (keltaisella)
 - 1 mahdollinen muinaisjäännös (violetilla)
 - 3 muuta kohdetta (mustalla).
- Inventoinnin aikana alueelta tavattiin 11 arkeologista kohdetta, joista kolme on kiinteää muinaisjäännöstä ja kahdeksan muita kulttuuriperintökohteita.

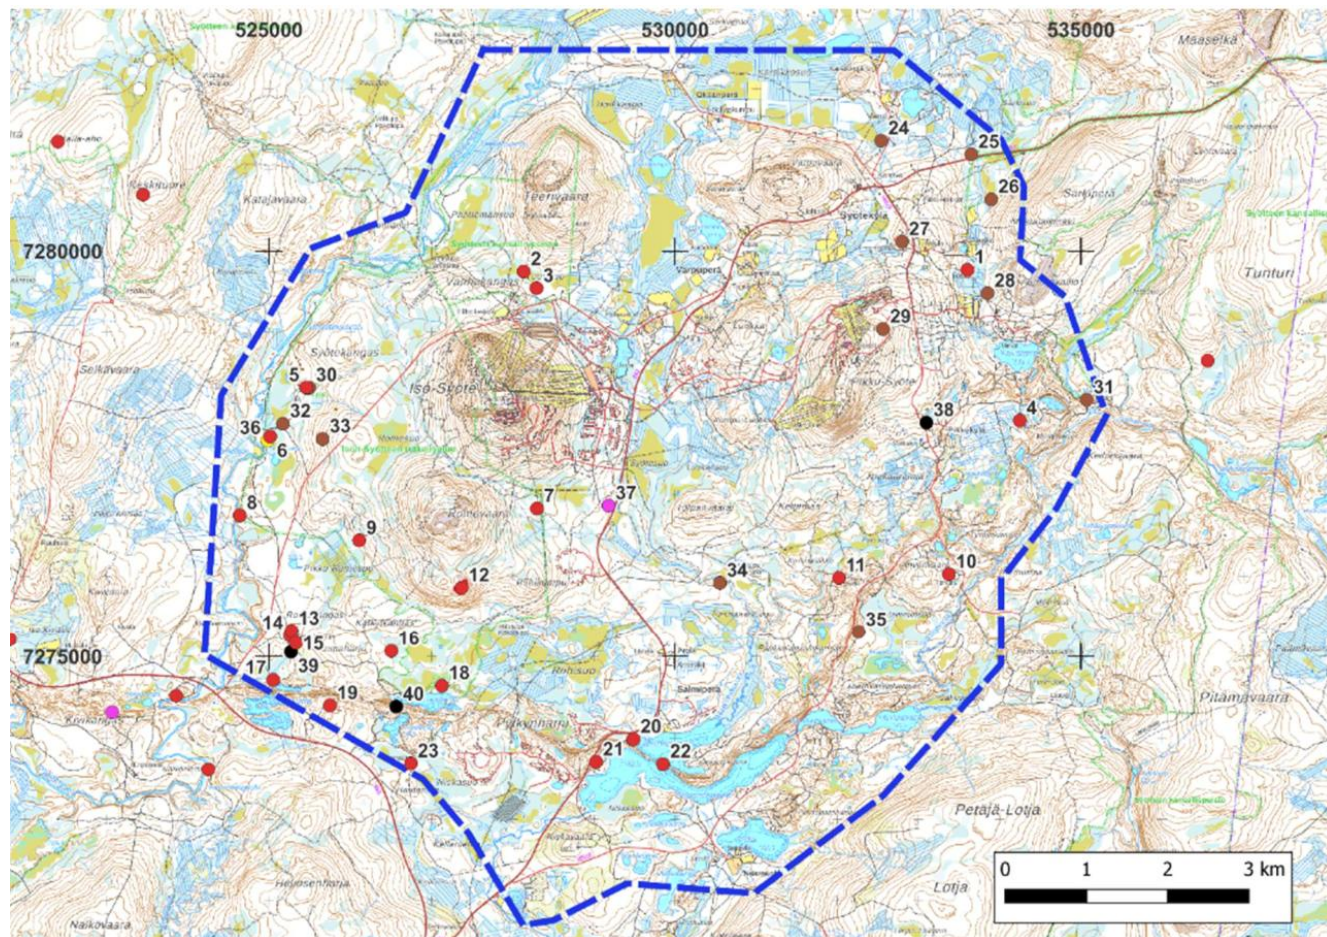

Luontoselvitykset


- Liito-oravaselvitys 4-5/2024
 - Viitasammakkoselvitys 5/2024
 - Kasvillisuusselvitys 6-8/2024
 - Lepakkoselvitys 6-8/2024
- Selvitykset on kohdistettu ensisijaisesti maankäytön muutosalueille.
 - Käytetty Luopas-oppaan neliportaista arvoluokitusta
- 1) Lainsäädännöllä turvatut kohteet
 - 2) Erityisen tärkeät kohteet
 - 3) Monimuotoisuutta turvaavat kohteet
 - 4) Monimuotoisuutta tukevat kohteet

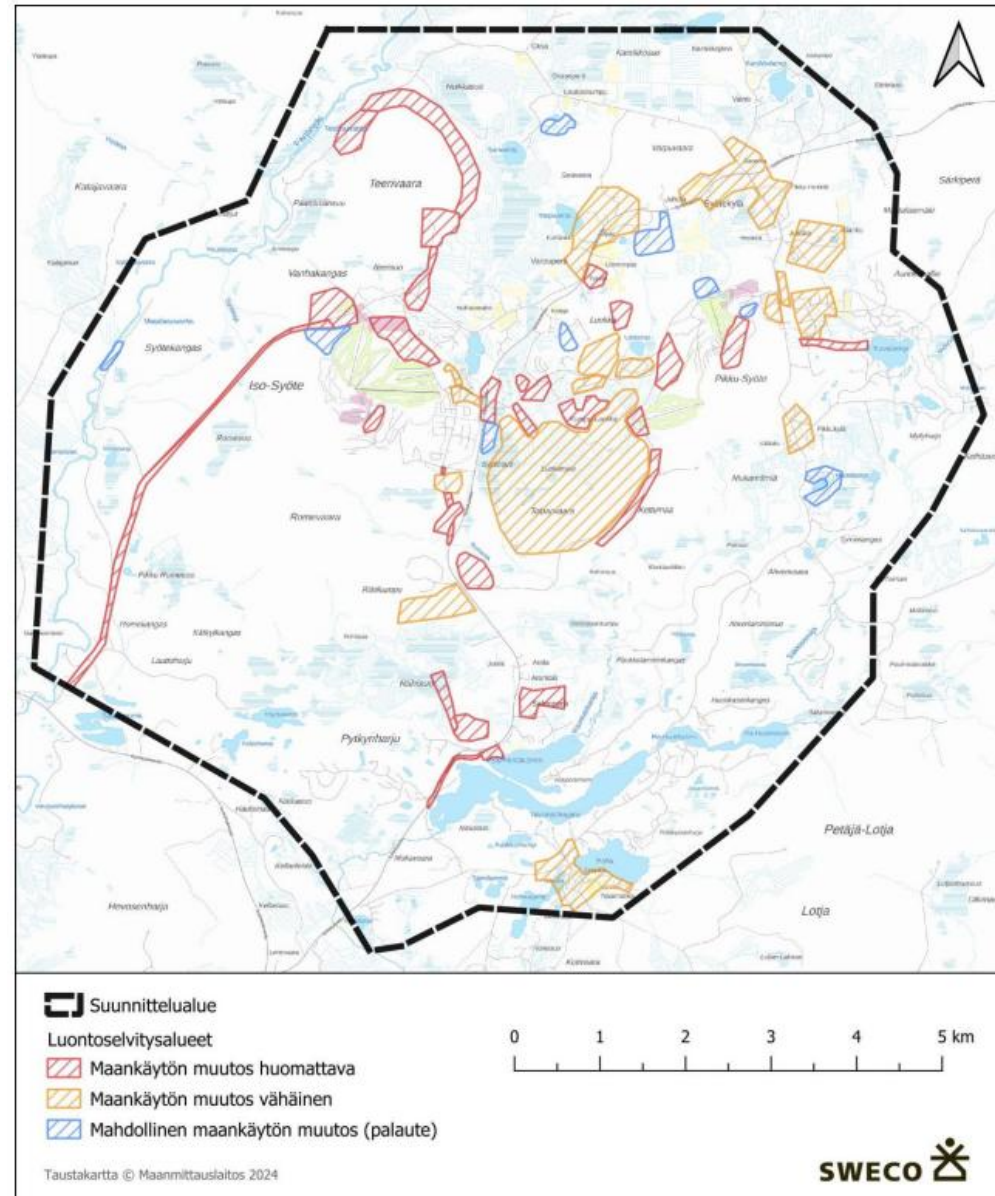

Kuva 1. Kaavan suunnittelualueen rajausta ja luontoselvityksen painotusalueet. Selvityksiä on kohdennettu ensisijaisesti punaisella ja sinisellä vinoviivituksella merkityille alueille, joille on suunniteltu huomattavaa maankäytön muutosta.


Luontotyytit

- Arvoluokan 1 kohteita tunnistettiin 14 kpl
- Arvoluokan 3 kohteita tunnistettiin 6 kpl
- Arvoluokan 4 kohteita tunnistettiin 17 kpl

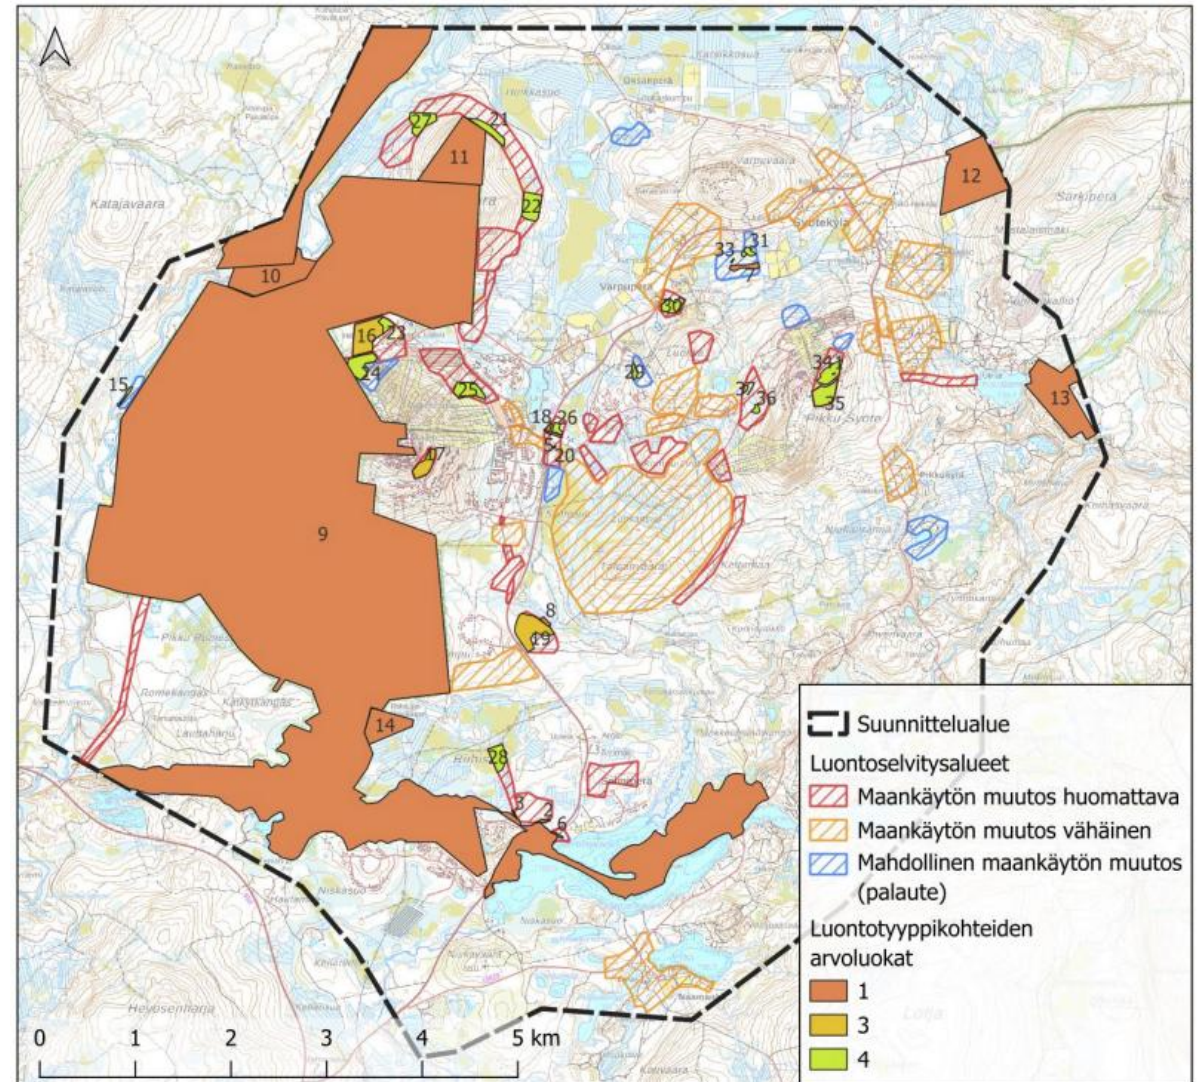

Täydennys Kettumaan ja Tolpanvaaran alueelle


- Täydennyskarttoitus tehtiin elokuussa 2025.
- Täydennysselvityksessä tunnistettiin Kettumaan ja Tolpanvaaran alueelta 6 kpl arvoluokan 3 kohteita ja 2 kpl arvoluokan 4 kohteita.

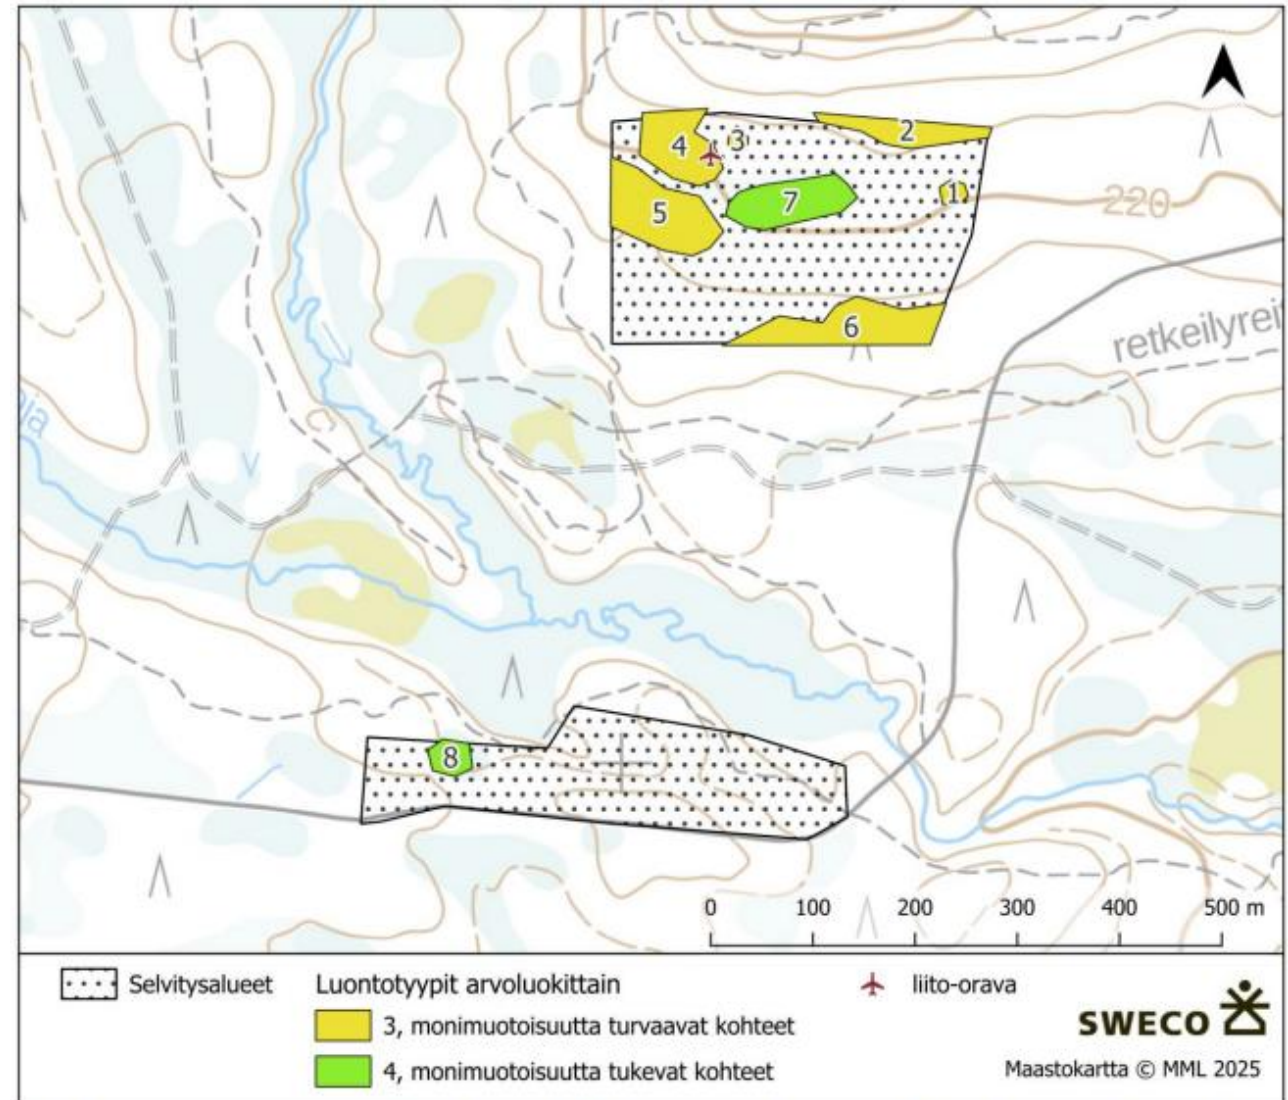

Kuva 8. Huomionarvoiset luontokohteet suunnittelualueella. Kahdella muulla osa-alueella ei rajattu luontotyyppikohteita. Kuvassa näkyvä liito-oravahavainto käsitellään kappaleessa 3.2.

Liito-orava


- Liito-oravan elinalue sijaitsee Pikku-Syötteen eteläpuolella Kettumaalla.
- Liito-oravalle soveltuva elinympäristöä on useissa paikoissa suunnittelualueella.
- Soveltuvien elinympäristöjen välille on hahmoteltu itä-länsisuuntaisia kulkuyhteyksiä.

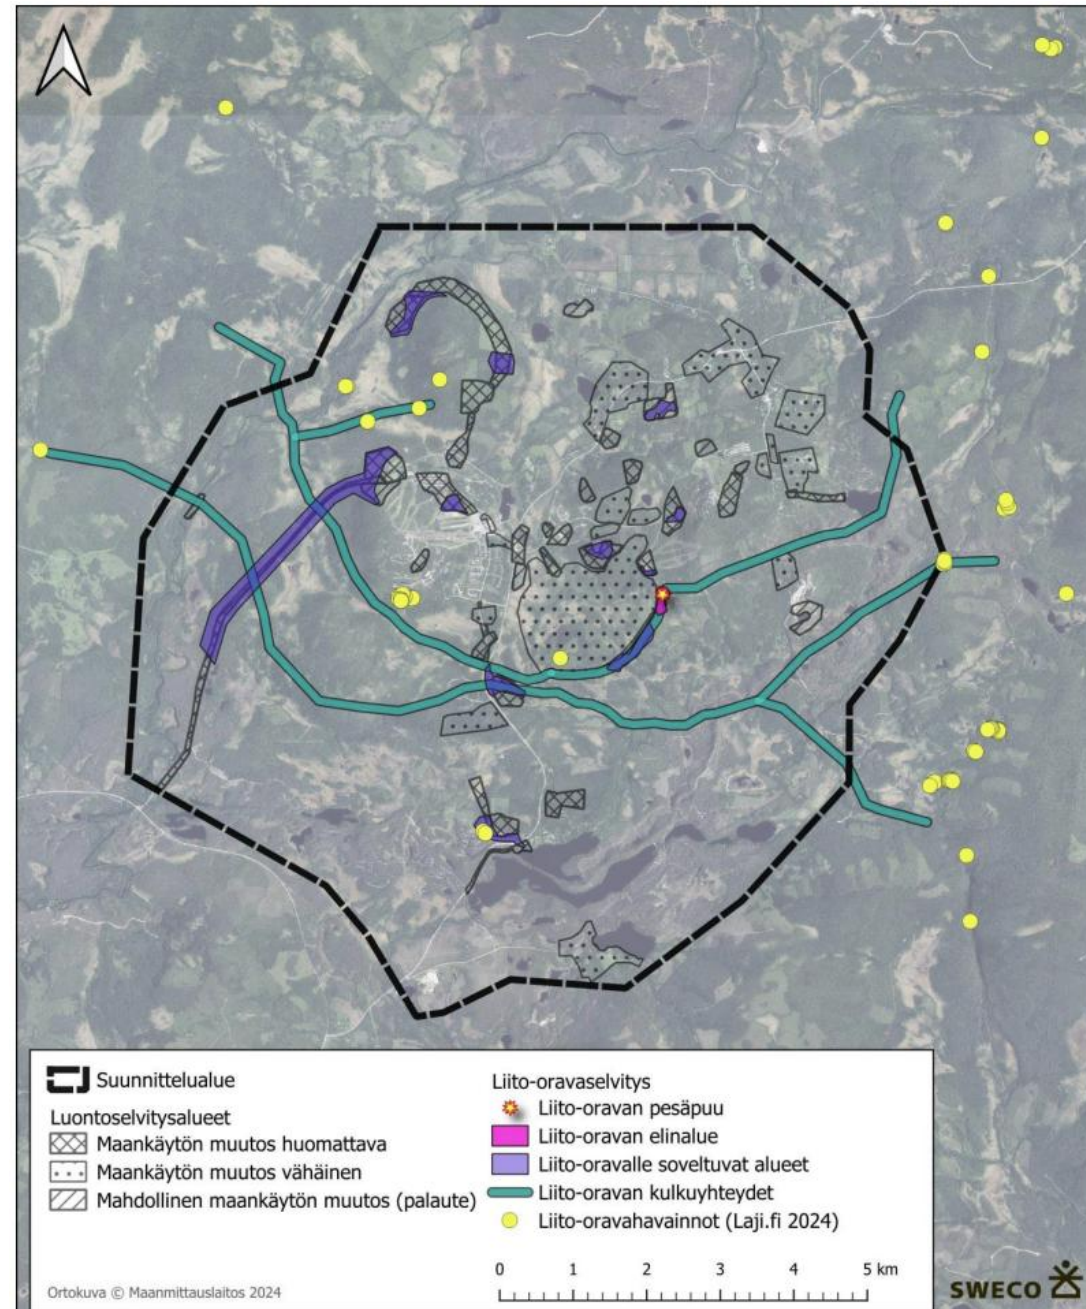

Kuva 46. Liito-oravahavainnot suunnittelualueella ja sen lähiympäristössä (Laji.fi), selvityksessä havaittu liito-oravan pesäpaikka, lajille soveltuvat alueet ja suuren mittakaavan mahdolliset kulkuyhteydet.

Viitasammakko


- Suunnittelualueella ei tavattu viitasammakkoa.
- Maastotöiden jälkeen todettiin yksi potentiaalinen selvittämätön kohde.

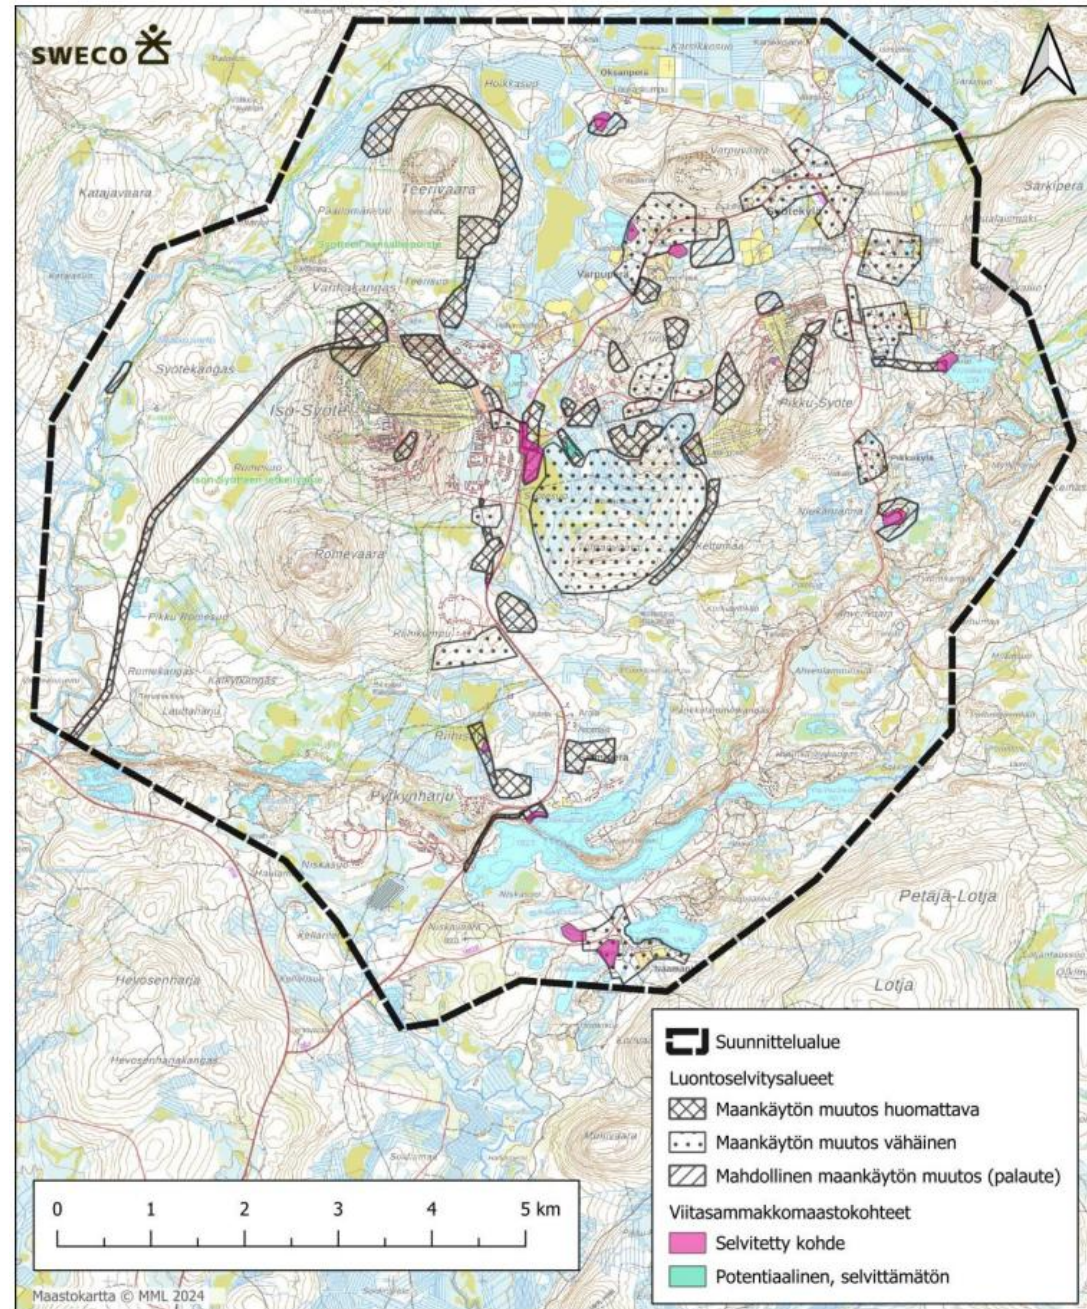

Kuva 48 Viitasammakkoselvityksen maastossa tarkastetut kohteet suunnittelualueella.

Lepakot


- Alueella havaittiin pohjanlepakkoa useissa eri sijainneissa.
- Selvityksessä tunnistettiin kaksi II-luokan lepakkoaluetta Pärjänjoentien varressa sekä Iso-Syötteen pääliittymän pohjoispuolella.

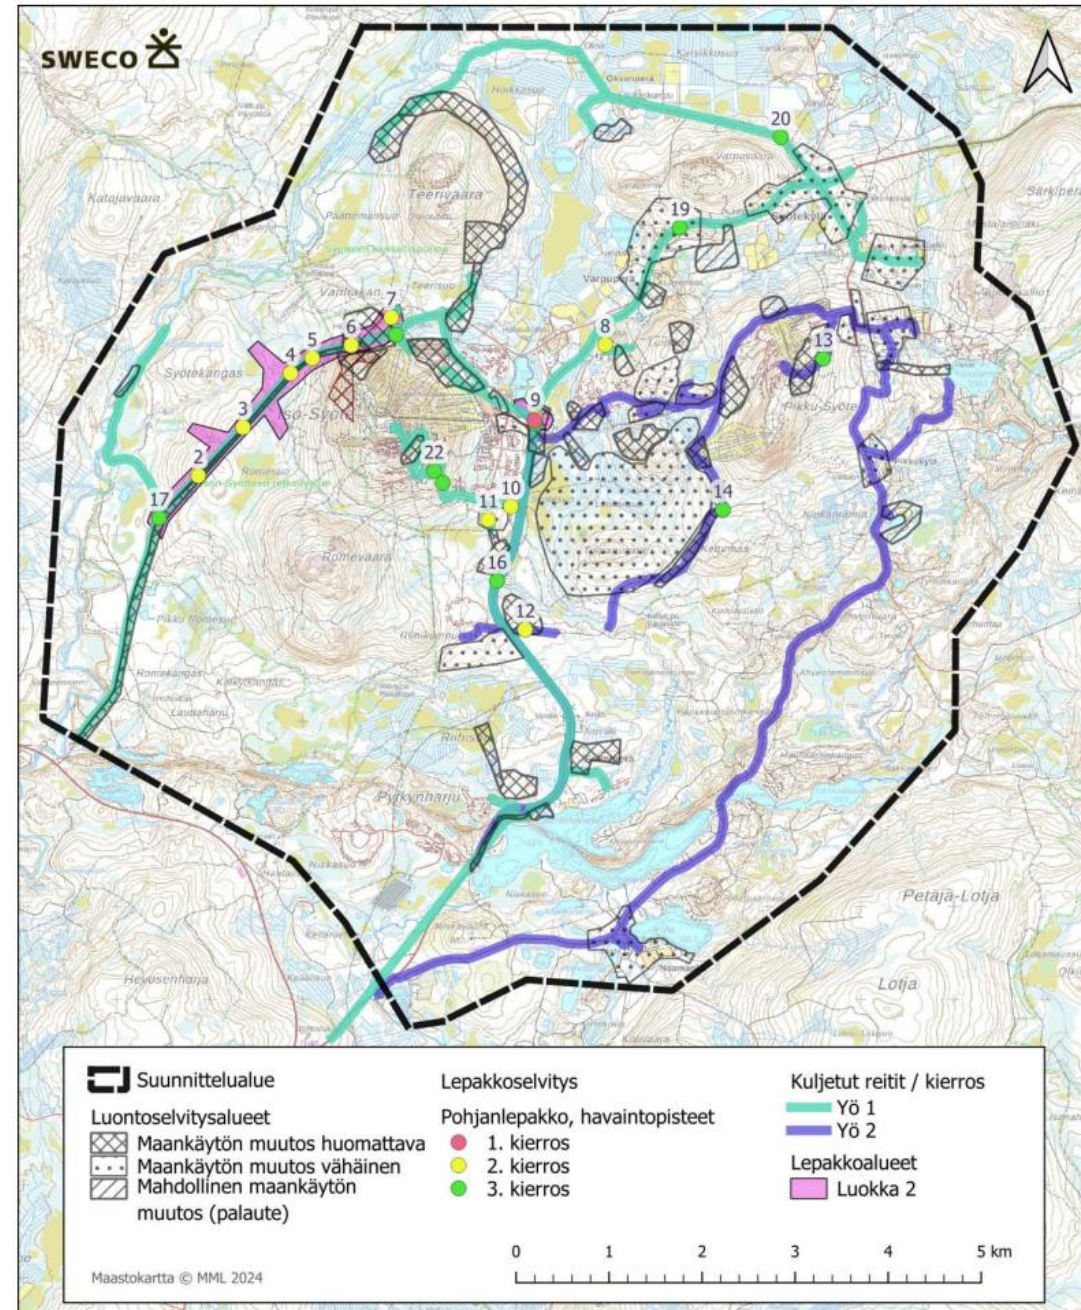


Kuva 53 Lepakkoselvityksen maastokäyntien reitit ja havaintopisteet.

Linnusto


- Pesimälinnustaselvityksessä tunnistettiin neljä linnustollisesti arvokasta aluetta. Alueet kuuluvat arvoluokkaan 4. Lisäksi yksi osa-alue kuuluu arvoluokkaan 3.

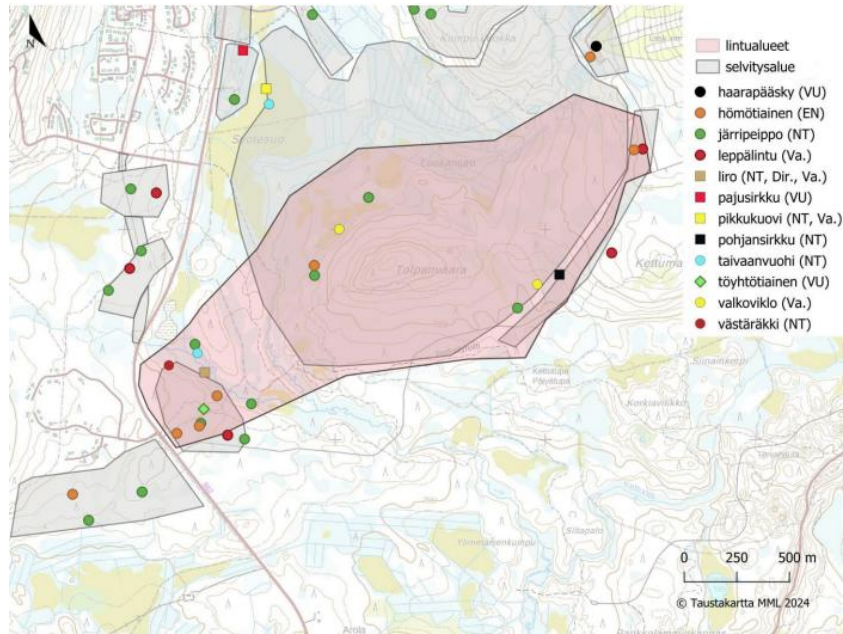

Kartta 7. Linnustollisesti arvokkaan kohteen 3 rajaus kartalla.

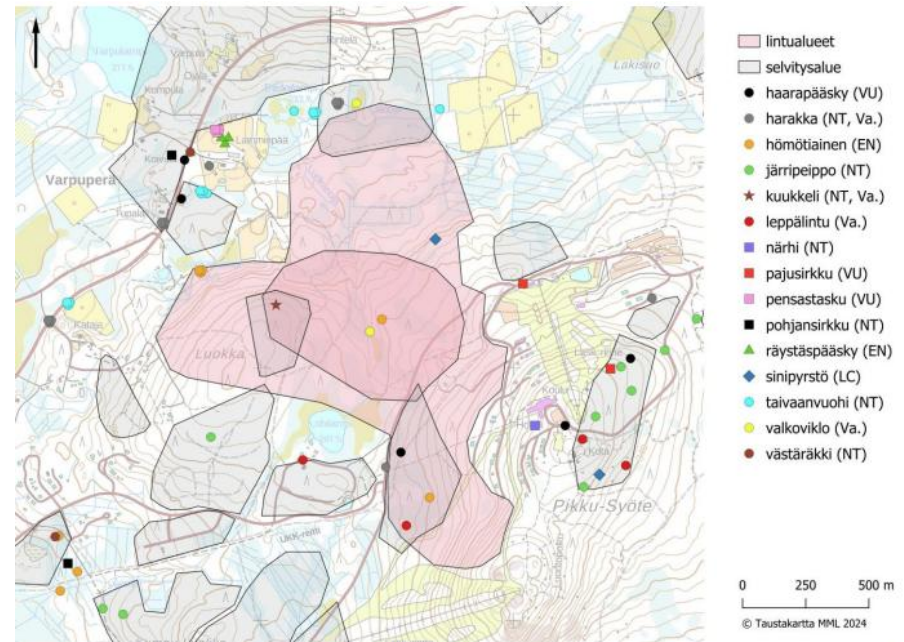

Kartta 5. Linnustollisesti arvokkaiden kohteiden 1a ja 1b rajaus kartalla. Kartan keskellä oleva tummempi lintualue on kohteen 1b rajaus ja vaaleampi laajempi lintualue kohteen 1a rajaus.

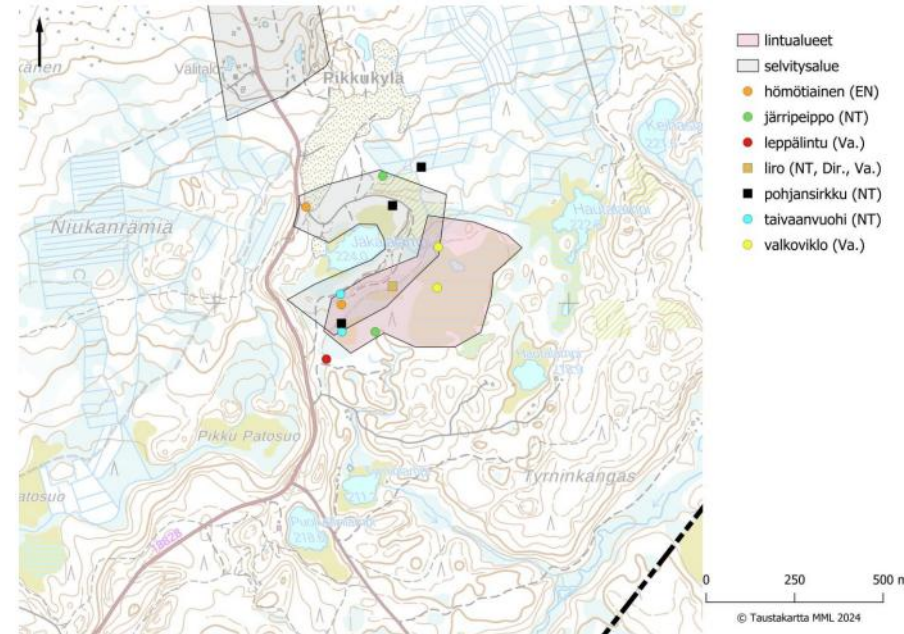


Kartta 6. Linnustollisesti arvokkaan kohteen 2 rajaus kartalla.

Syötteen liikennejärjestelmäsuunnitelma

- Liikennejärjestelmäsuunnitelmassa on tutkittu
 - Syötteen pääliittymän vaihtoehtoja
 - Lehtovaaran liittymää
 - kevyen liikenteen yhteysvaihtoehtoja



Kuva 30. Jalankulun ja pyöräliikenteen reittivaihtoehdot Pytynharjussa.

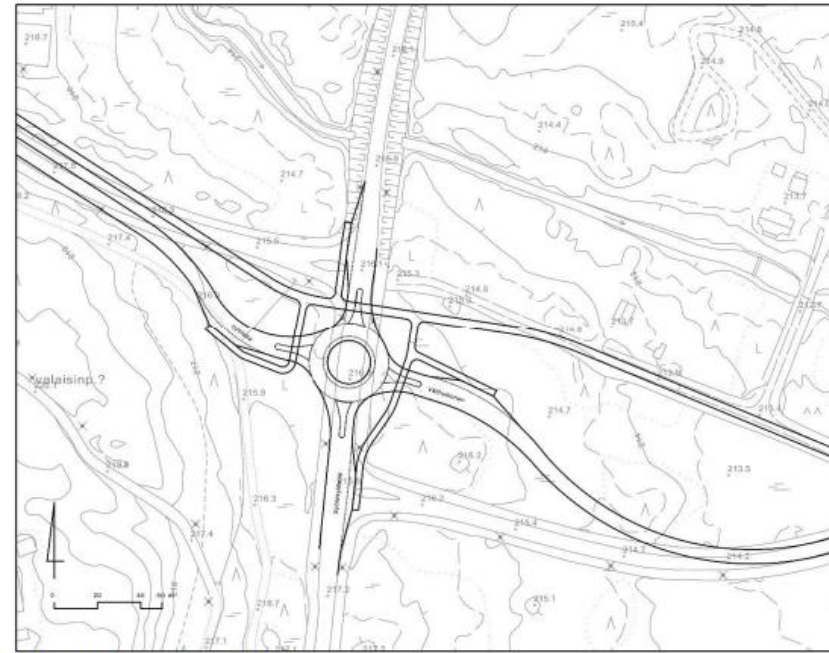

Kuva 24. Pääliittymän kiertoliittymätutkimus.




Kuva 27. Lehtovaaran liittymän pääsuunnan muutoksen tutkimus.

KAATAEHDOTUS



Kaavaehdotus

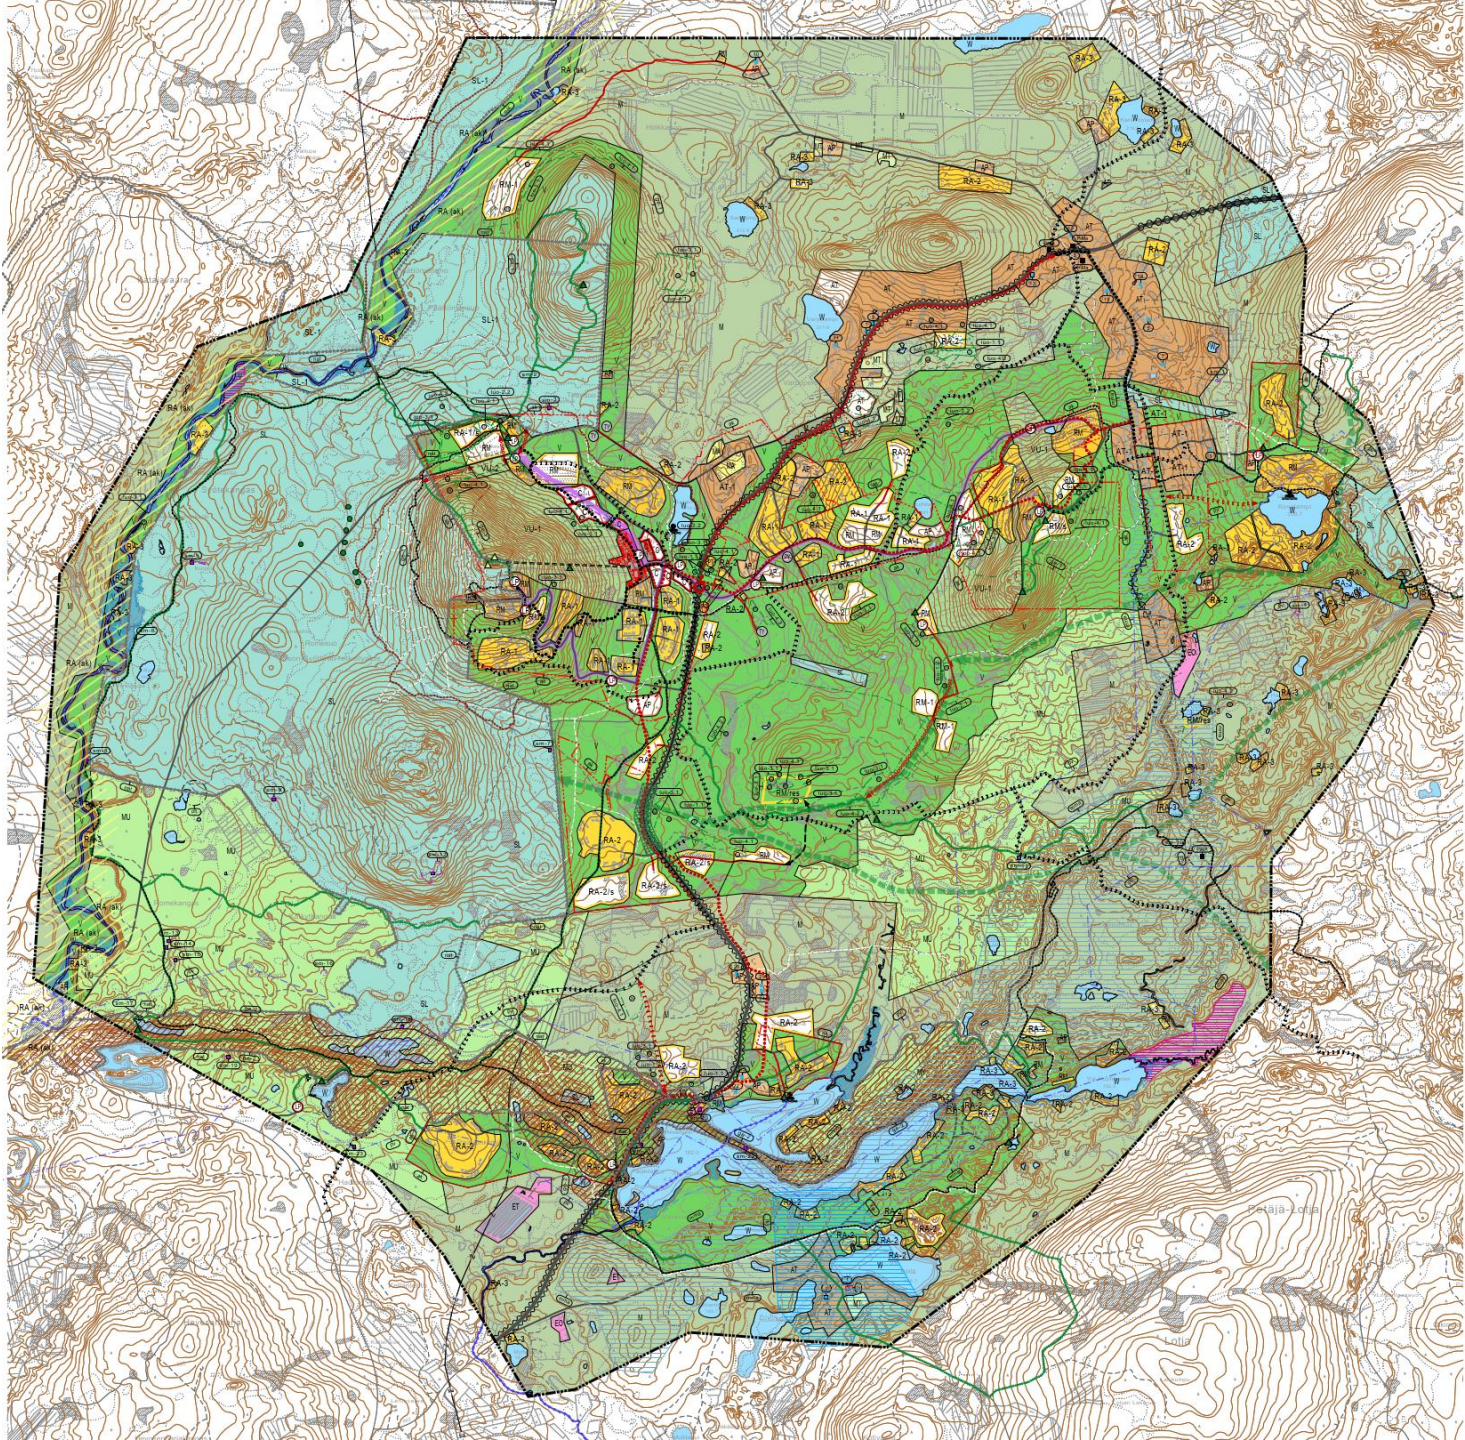

Keskustatoiminnot, palvelu, työpaikat ja elinkeinot



Uusi tai olennaisesti muuttuva alue.



Uusi keskustatoimintojen alue.



Yksityisten palveluiden ja teollisuuden alue.




Julkisten palvelujen ja hallinnon alue.



Teollisuusalue, jolla ympäristö asettaa toiminnan laadulle erityisiä vaatimuksia.



Poronhoidon kannalta erityisen tärkeä osa-alue.

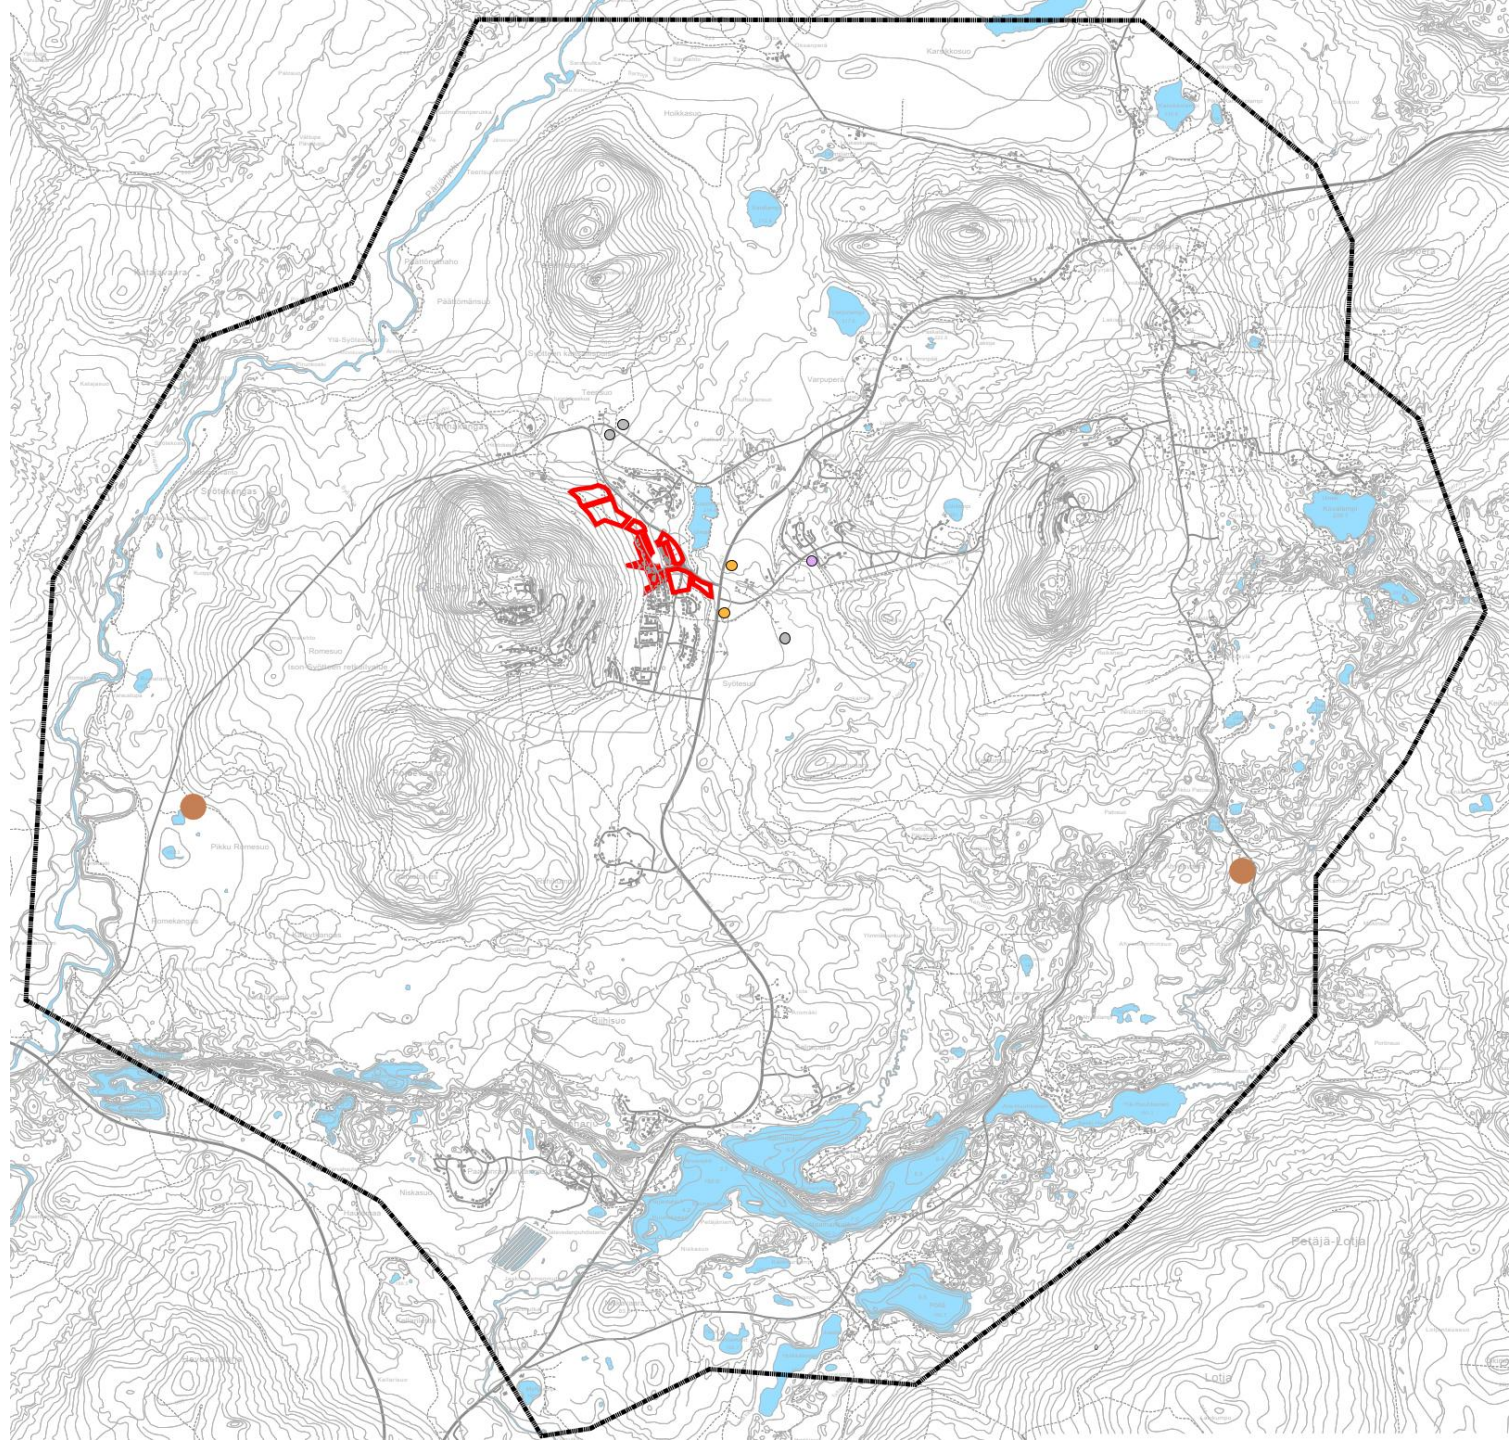

Keskustatoiminnot, palvelu, työpaikat ja elinkeinot

C

Keskustatoimintojen alue.

Alue varataan pääasiassa Iso-Syötteen matkailukeskuksen matkailu- ja palvelutoiminnoille. Alueen suunnittelussa tulee kiinnittää huomiota alueen viihtyisyyteen ja vetovoimaisuuteen sekä saavutettavuuteen eri kulkumuodoilla. Laajat pysäköintialueet tulee jakaa osiin ja maisemoida istutuksin.

PT

Yksityisten palveluiden ja teollisuuden alue.

Alue varataan yksityisille palveluille sekä pienimuotoiselle teollisuus- ja varastotoiminnalle. Alueen suunnittelussa on huomioitava uusien rakennusten sopivuus ympäristöönsä, palvelujen saavutettavuus, pysäköinnin järjestäminen sekä esteettömyys. Laajat pysäköintialueet tulee jakaa osiin ja maisemoida istutuksin.

PY

Julkisten palvelujen ja hallinnon alue.

Alueelle voidaan sijoittaa koulu ja/tai päiväkot. Alueen suunnittelussa on huomioitava uusien rakennusten sopivuus ympäristöönsä, palvelujen saavutettavuus, pysäköinnin järjestäminen sekä esteettömyys.

TY


Teollisuusalue, jolla ympäristö asettaa toiminnan laadulle erityisiä vaatimuksia.

Alue varataan teollisuustoiminnalle ja siihen liittyvälle varastoinnille. Alueelle voidaan sijoittaa pääkäyttötarkoitusta palvelevia muita tiloja, kuten toimistoja terminaali-tiloja. Asemakaavoituksessa tulee huolehtia alueen sopeuttamisesta lähiympäristöön ja maisemaan. Reunustava puusto tulee säilyttää näkösuojana.

ph

Poronhoidon kannalta erityisen tärkeä osa-alue.

Porojen pyyntiä. Alueen suunnittelussa on turvattava poronhoidolle merkittävien rakenteiden säilyminen ja ympäristön rauhallisuus.

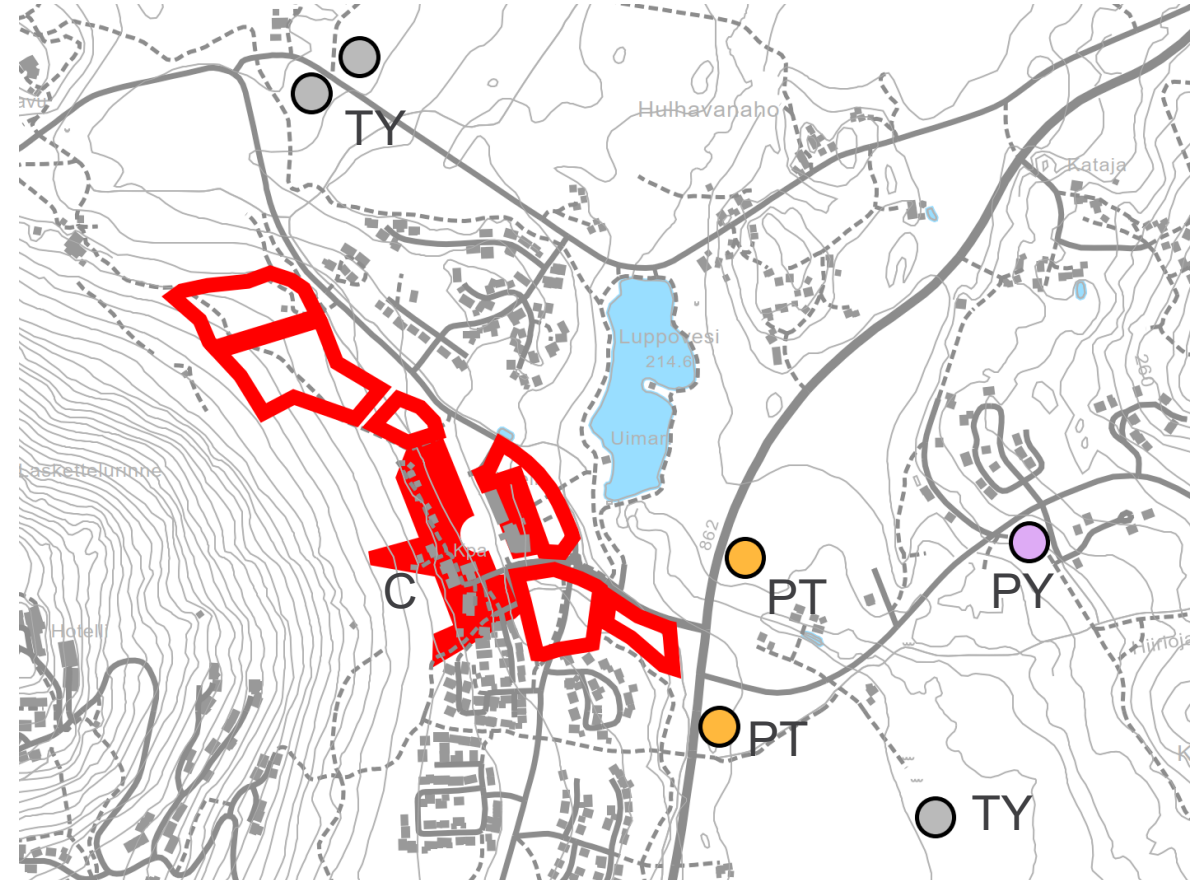

Vakituinen asuminen



Uusi tai olennaisesti muuttuva alue.



Pientalovaltainen asuntoalue.



Kyläalue.

AP

Pientalovaltainen asuntoalue.

Alue varataan pääasiassa asuinrakentamista varten. Alueelle saa sijoittaa myös asumiselle tarpeellisia julkisia ja yksityisiä lähipalveluita sekä pienimuotoisia liike-, palvelu- ja työtiloja. Alueen suunnittelussa on huomioitava uusien rakennusten sopivuus ympäristöönsä.

AT


Kyläalue.

Alue varataan ensisijaisesti kyläasutukselle ja kylää tukeville harrastus- ja elinkeinotoiminnoille, kuten pienyritystoiminnoille, matkailulle ja palveluille. Uudisrakentaminen on sovitettava huolellisesti maisemaan ja kyläkuvaan. Alue on alueidenkäyttölain 16 §:n mukaista suunnittelutarvealuetta. Rakentamisen edellytykset tutkitaan rakentamisluvan yhteydessä. Tarvittaessa alueelle voidaan laatia asemakaava.

AT-1

Kyläalue.

Alue varataan ensisijaisesti kyläasutukselle ja kylää tukeville harrastus- ja elinkeinotoiminnoille, kuten pienyritystoiminnoille, matkailulle ja palveluille. Uudisrakentaminen on sovitettava huolellisesti maisemaan ja kyläkuvaan. Rakentaminen alueelle edellyttää asemakaavaa.

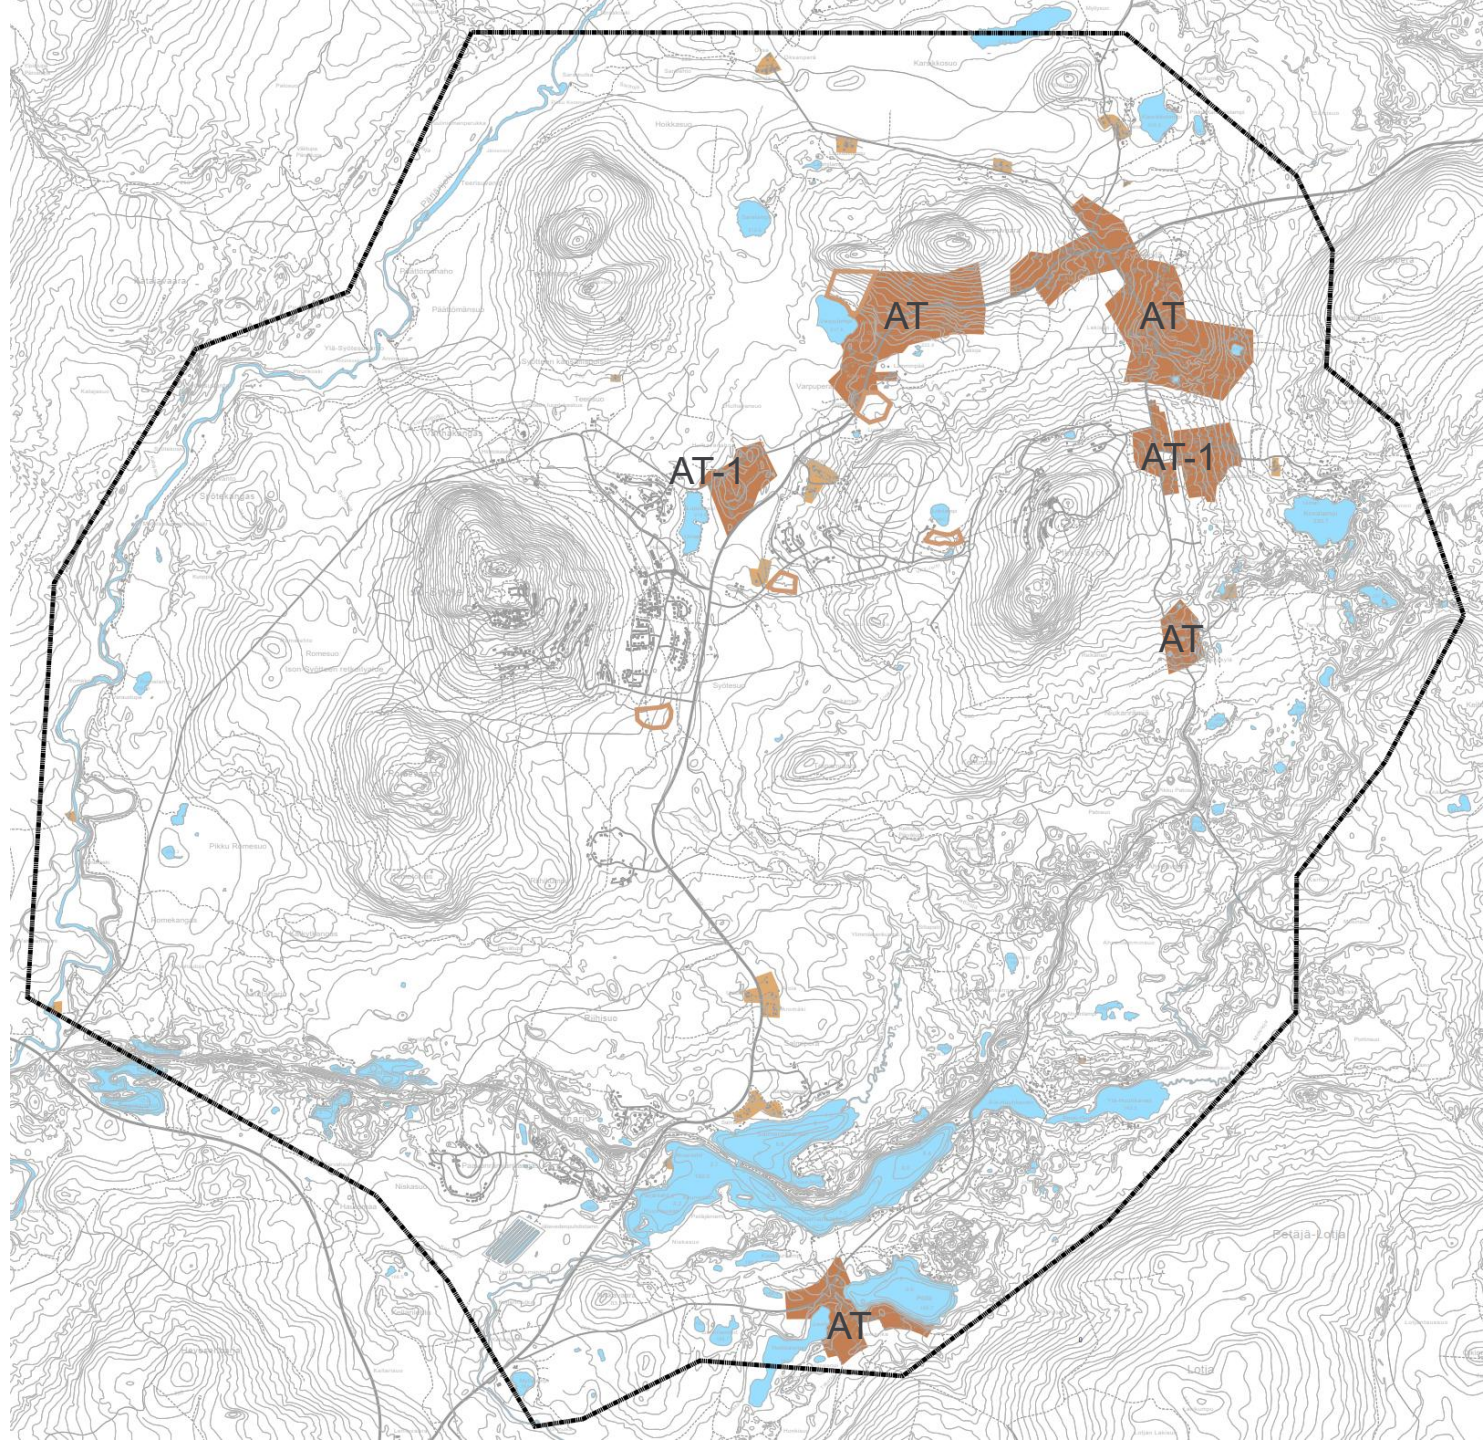

Matkailu ja loma-asuminen

-  Reservalue.
-  Uusi tai olennaisesti muuttuva alue.
-  Loma-asuntoalue.
-  Matkailupalvelujen alue.
-  Ranta-asemakaavoitettava alue.

RA-1

Loma-asuntoalue.
Alue varataan tiiviin loma-asumisen, virkistys- ja vähäisen palvelutoiminnan käyttöön. Alueen suunnittelussa on huomioitava uusien rakennusten sopivuus ympäristöönsä. Alueella on sallittu ympärivuotinen asuminen, mikäli se soveltuu alueen muuhun maankäyttöön.

RA-2

Loma-asuntoalue.
Alue varataan pääosin erillisille loma-asuntorakennuksille. Alueen suunnittelussa on huomioitava uusien rakennusten sopivuus ympäristöönsä. Alueella on sallittu ympärivuotinen asuminen, mikäli se soveltuu alueen muuhun maankäyttöön.

RA-3

Loma-asuntoalue.
Alue on tarkoitettu harvalle loma-asuntorakentamiselle, jolla sallitaan vain vähäinen, ympäristön huomioiva lisärakentaminen. Alue on alueidenkäyttölain 16 §:n mukaista suunnittelutarvealuetta. Rakentamisen edellytykset tutkitaan rakentamisluvan yhteydessä. Tarvittaessa alueelle voidaan laatia asemakaava.

RM


Matkailupalvelujen alue.
Alue varataan pääasiassa matkailutoiminnan, palvelujen, loma-asumisen ja virkistyskäyttöön. Alueen suunnittelussa on huomioitava liikennejärjestelyjen toimivuus ja turvallisuus, esteettömyys, rakennusten ja rakennelmien soveltaminen maisemaan, luonnonympäristön laadun säilyminen ja vesihuollon järjestäminen.

RM-1

Matkailupalvelujen alue.
Alue varataan pääasiassa matkailutoiminnan, palvelujen, loma-asumisen ja virkistyskäyttöön. Alueen suunnittelussa on huomioitava liikennejärjestelyjen toimivuus ja turvallisuus, esteettömyys, rakennusten ja rakennelmien soveltaminen maisemaan, luonnonympäristön laadun säilyminen ja vesihuollon järjestäminen. Yksityiskohtaisessa suunnittelussa ja toteutusvaiheessa tulee kiinnittää erityistä huomiota luonnonympäristöön kohdistuvien kielteisten vaikutusten minimoointiin. Tarpeetonta puuston poistoa tulee välttää.


RA (ak)

Ranta-asemakaavoitettava alue.
Alue asemakaavoitetaan pääasiassa loma-asumisen järjestämiseksi ranta-alueelle.
Ranta-alueen rakennuspaikkojen mitoitus ja sijainti ratkaistaan ranta-asemakaavan laadinnan yhteydessä. Suunnittelussa tulee varmistaa, ettei Syötteen Natura-alueen suojelun perusteena oleville luonnonarvoille aiheudu merkittäviä kielteisiä vaikutuksia.

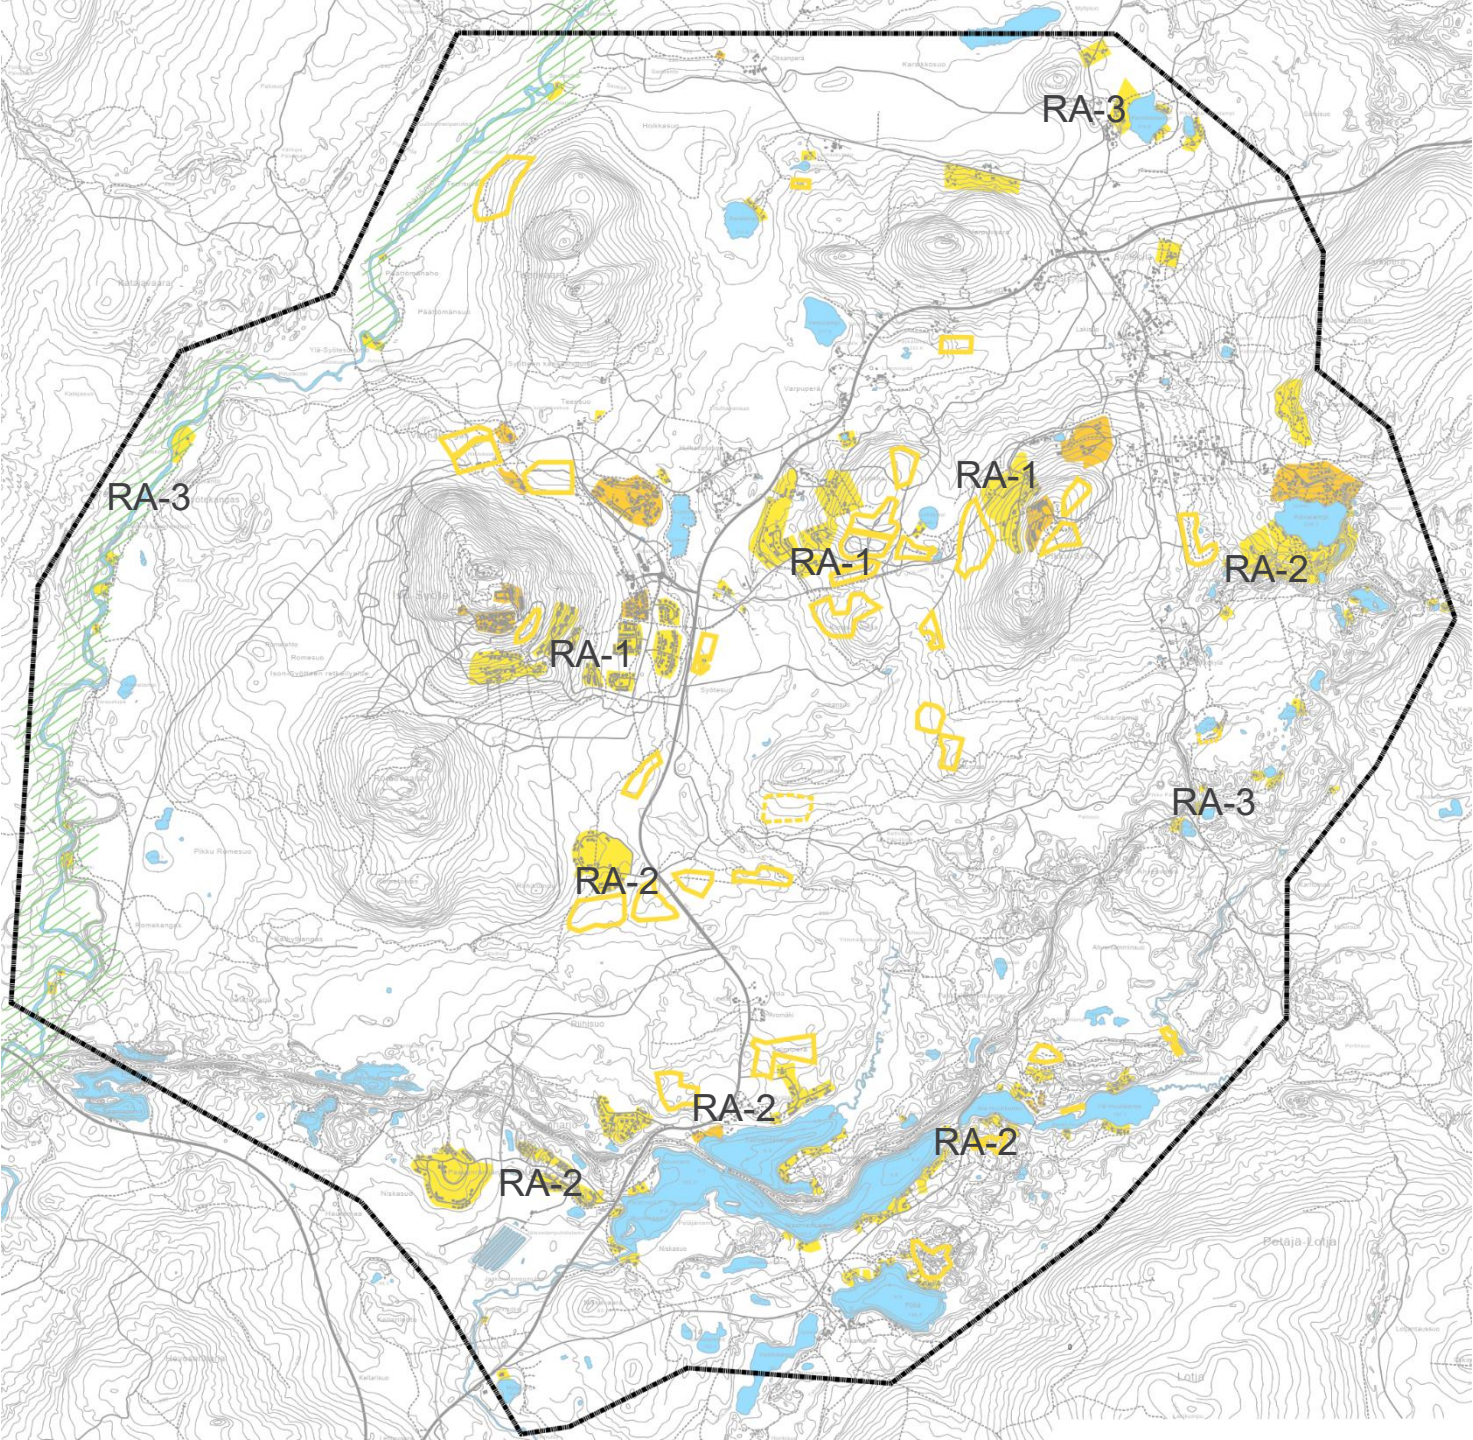

Liikenne ja yhdyskuntatekniikka

- Seututie.
- Kokoojatie.
- Uusi kokoojatie, linjaus ohjeellinen.
- Tieliikenteen yhteystarve, sijainti ohjeellinen.
- Kehitettävä liittymäalue.
- Jalankulun ja pyöräilyn reitti.
- Jalankulun ja pyöräilyn yhteystarve, sijainti ohjeellinen.
- Jalankulun ja pyöräilyn kehittämiskäytävä.
- Joukkoliikenteen kehittämiskäytävä.
- Hissi.
- Yleinen pysäköintialue.
- Yhdyskuntateknisen huollon alue.
- Sähkölinja.

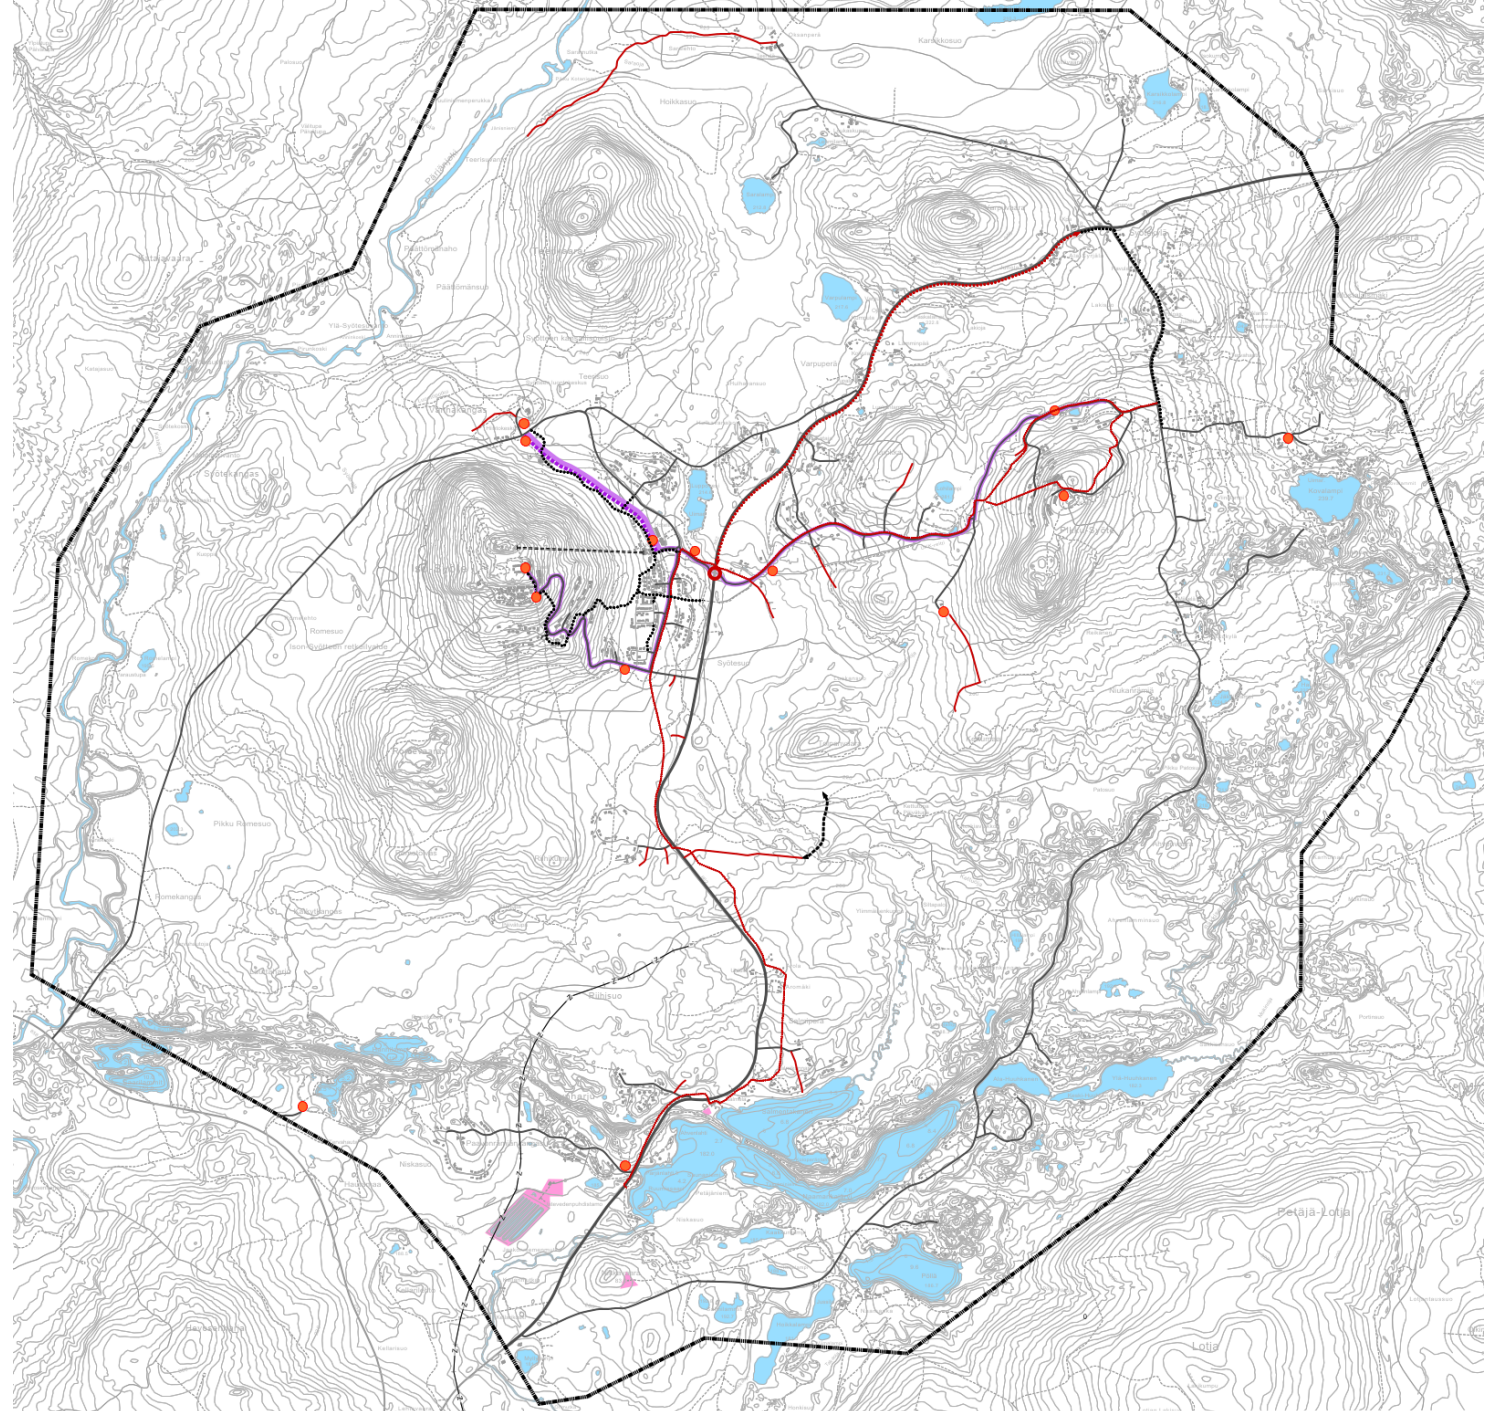

Liikenne ja yhdyskuntatekniikka



Yhdyskuntateknisen huollon alue.
Suunnittelussa on huomioitava alueiden käytöstä aiheutuva liikenne.



Yleinen pysäköintialue.
Pysäköintialue tulee jakaa osiin, porrastaa maaston mukaan ja maisemoida istutuksin.



Yleinen pysäköintialue.
Pysäköintialue toteutetaan ensisijaisesti rakenteellisena pysäköintinä, kuten kansiratkaisuna. Asemakaavoituksessa ja muussa tarkemmassa suunnittelussa tulee kiinnittää erityistä huomiota liikennejärjestelyjen toimivuuteen ja turvallisuuteen, esteettömyyteen sekä alueen ja ympäröivän rakennuskannan väliseen suhteeseen.




Kehitettävä liittymäalue.
Merkintä osoittaa liittymän parannustarpeen. Liittymäjärjestelyjen tarvitsema tila tarkentuu tie- tai katusuunnittelussa tai asemakaavoitettaessa.




Jalankulun ja pyöräilyn kehittämiskäytävä.
Yhteyttä kehitetään laadukkaana kävelypainotteisena yhteytenä. Myös pienimuotoinen joukkoliikenne voi hyödyntää käytävää. Kehittämiskäytävän suunnittelussa kiinnitetään erityistä huomiota liikennejärjestelyjen toimivuuteen ja turvallisuuteen, ympäristön laadukkuuteen ja esteettömyyteen sekä ympäröivien rakennusten ja käytävän yhteensovittamiseen.




Joukkoliikenteen kehittämiskäytävä.
Mahdollistetaan laadukas joukkoliikenneyhteys käytävässä.
Käytävää koskevien kehittämistoimien yhteydessä tulee varmistaa joukkoliikenteen toimintaedellytysten säilyminen ja parantaminen.

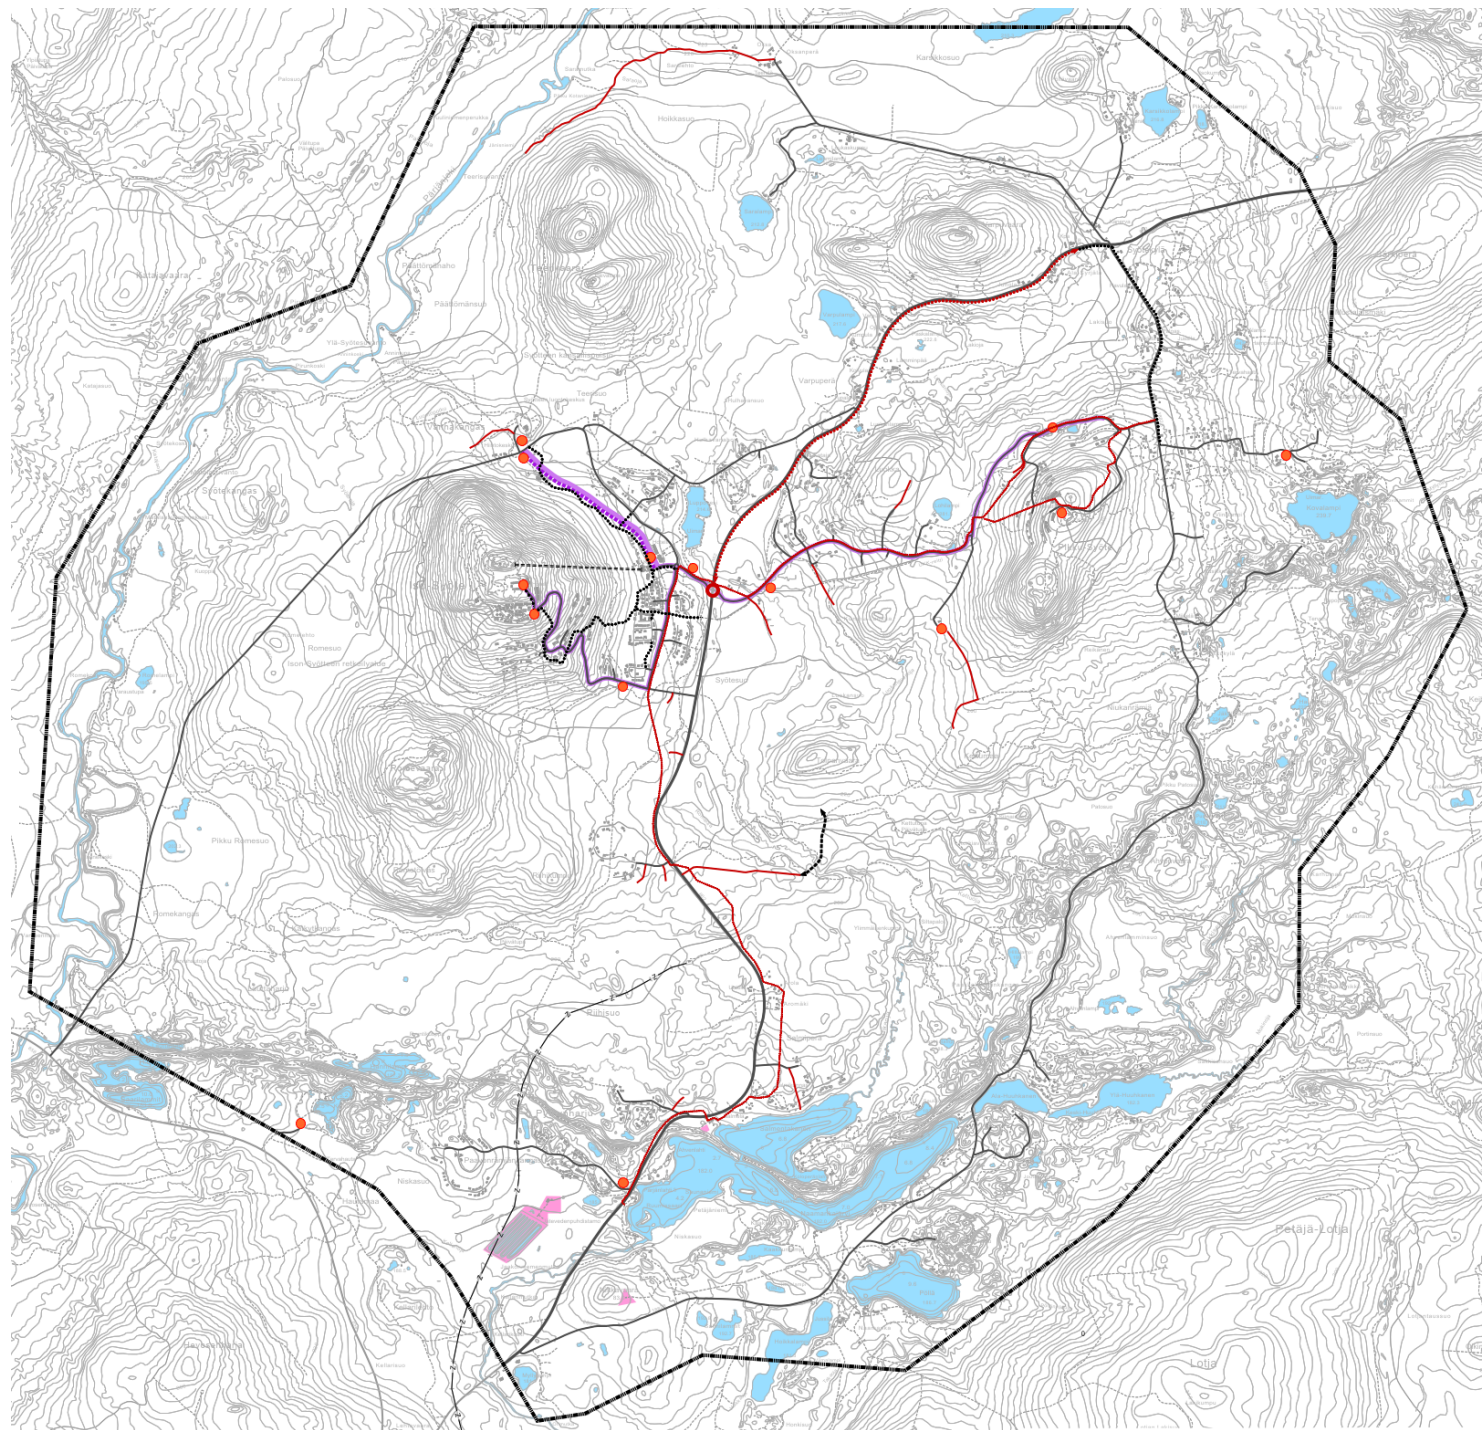

Luonto ja luonnonsuojelu

 -  Luonnonsuojelualue.
-  Valtakunnallisesti arvokas kallioalue.
-  Arvokas harjualue.
-  Natura 2000 -verkostoon kuuluva alue.
-  Luonnon monimuotoisuuden kannalta erityisen tärkeä alue tai kohde.
-  Luonnon monimuotoisuuden kannalta erityisen tärkeä kohde.
-  Liito-oravan kannalta tärkeä yhteystarvealue.
-  Ekologinen yhteys.
-  Perinnebiotooppi. Syötesuvannon tulvaniitty ja Säk kisensuo.
-  Tärkeä tai vedenhankintaan soveltuva pohjavesialue, johon voi sisältyä myös pohjavedestä suoraan riippuvaisia pintavesi- tai maaekosysteemejä.

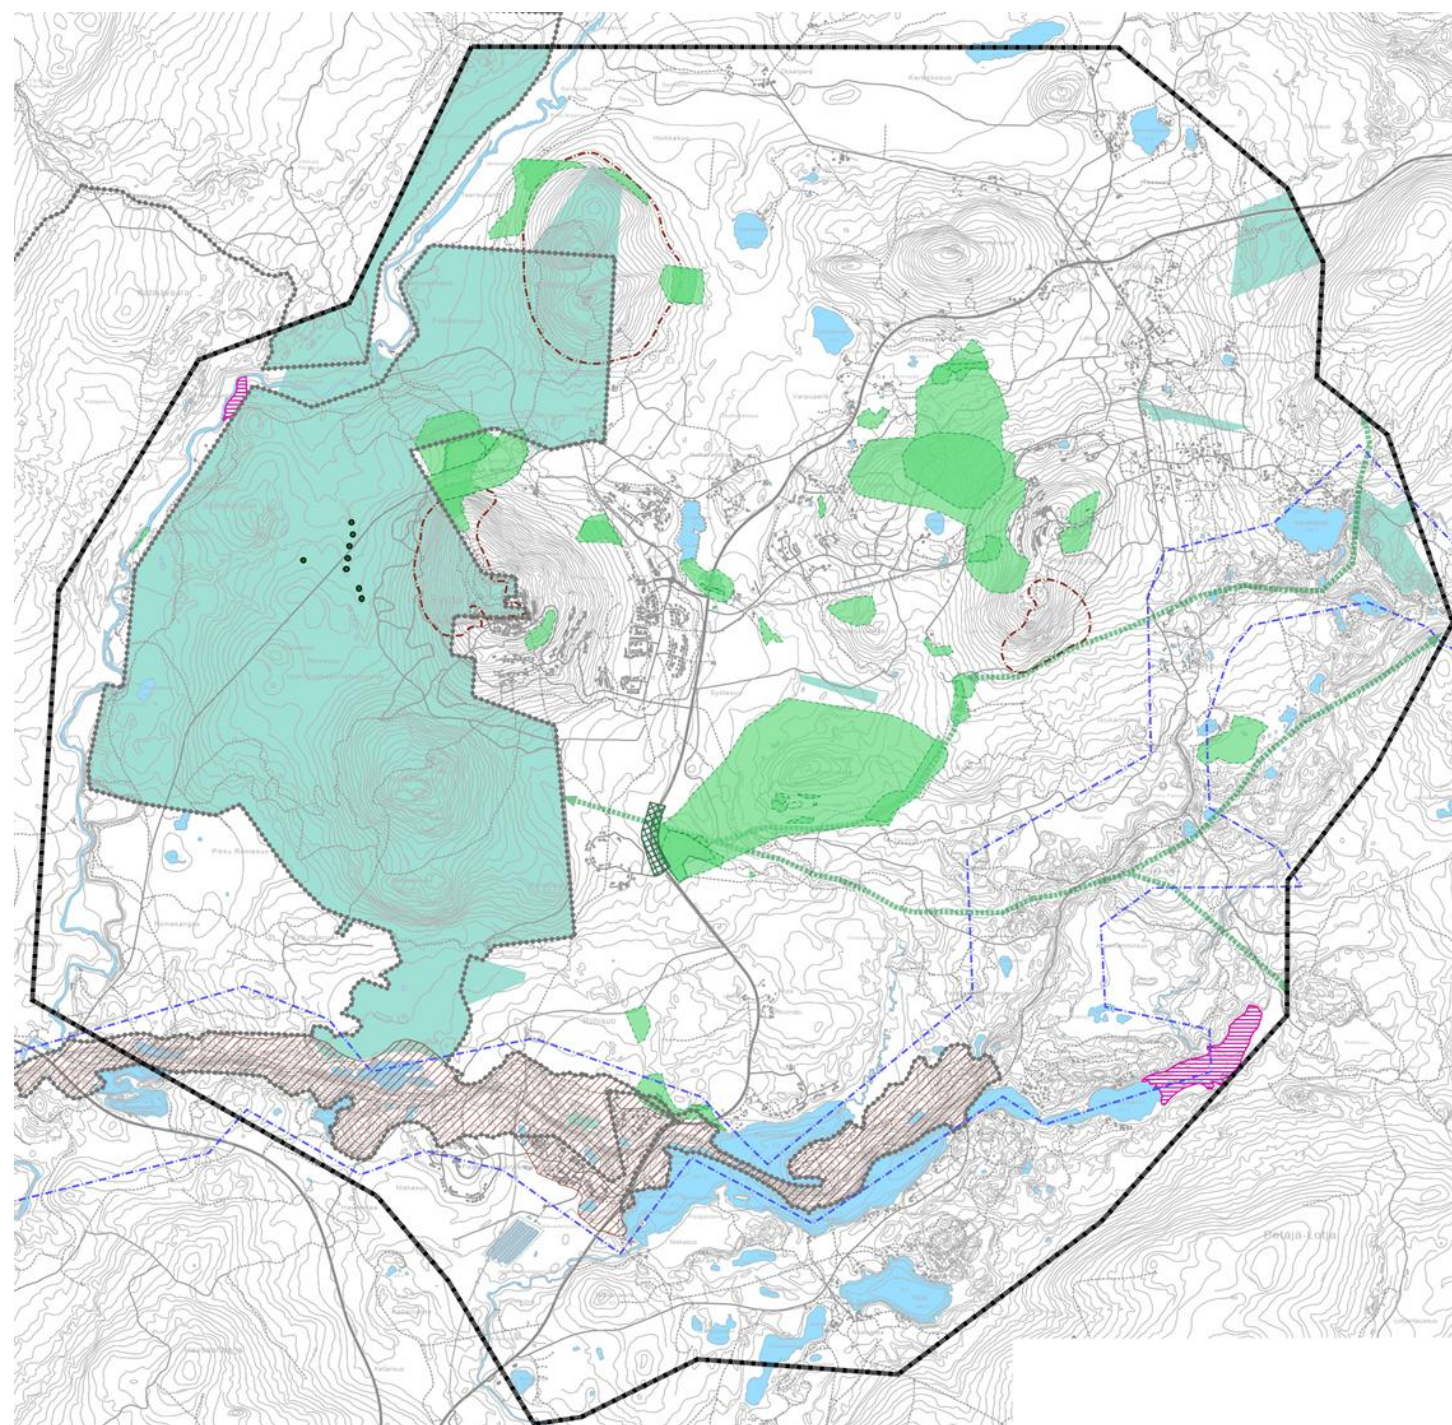

Luonto ja luonnonsuojelu

SL

Luonnonsuojelualue.

Luonnonsuojelulain nojalla perustettu tai perustettava luonnonsuojelualue. Alueelle ei saa rakentaa tai suorittaa muita luonnontilaa muuttavia toimenpiteitä. (Suojelumääräys AKL 41.2 §.) Alueella saa suorittaa toimenpiteitä, jotka ovat tarpeen sen suojeluarvon säilyttämiseksi tai palauttamiseksi rauhoituspäätösten mukaisesti.

SL-1

Luonnonsuojelualue.

Vanhojen metsien suojeluohjelma-alue.

Alueelle ei saa rakentaa tai suorittaa muita luonnontilaa muuttavia toimenpiteitä. (Suojelumääräys AKL 41.2 §.) Alueella saa suorittaa toimenpiteitä, jotka ovat tarpeen sen suojeluarvon säilyttämiseksi tai palauttamiseksi rauhoituspäätösten mukaisesti.

ge-1

Valtakunnallisesti arvokas kallioalue.

Alueen erityispiirteitä haitallisesti muuttavat toimenpiteet ovat kiellettyjä.

ge-2

Arvokas harjualue.

Alue kuuluu harjunsuojeluohjelmaan. Alueen maankäyttö tulee suunnitella ja toteuttaa siten, ettei maisemakuvaa turmella, luonnon merkittäviä kauneusarvoja, erikoisia luonnonesiintymiä tai muinaisjäännöksiä tuhota eikä luonnonoloissa aiheuteta huomattavia tai laajalle ulottuvia vahingollisia muutoksia.


nat

Natura 2000 -verkostoon kuuluva alue.

Natura-alueen käyttö on suunniteltava siten, että suojelun perusteena olevia luonnonarvoja (luontotyytit ja lajit) ei saa merkittävästi heikentää (luonnonsuojelulain 34 §). Alueella saa suorittaa sellaisia toimenpiteitä, jotka ovat tarpeen alueen suojeluarvon säilyttämiseksi tai palauttamiseksi.

pV

Tärkeä tai vedenhankintaan soveltuva pohjavesialue, johon voi sisältyä myös pohjavedestä suoraan riippuvaisia pintavesi- tai maaekosysteemejä. Pohjavesialueilla tapahtuvaa rakentamista ja muita toimintoja rajoittavat pohjaveden pilaamiskielto (YSL §17) ja pohjaveden muuttamiskielto (vesilain 3. luvun 2§). Alueella ei sallita pohjaveden laatua tai määrää vaarantavia rakennustoimenpiteitä tai toimintoja. Alueelle ei saa sijoittaa sellaista teollisuutta tai muuta siihen verrattavaa toimintaa, joka valmistaa, varastoi tai käyttää toiminnassaan pohjavettä vaarantavia kemikaaleja tai muita aineita. Pohjaveden laatuun tai määrään vaikuttavista toimenpiteistä on tarvittaessa pyydettävä Lupa- ja valvontaviraston lausunto. Jätevesien imeyttäminen tai muu päästäminen maahan on kielletty. Maalämpöjärjestelmistä tulee pyytää Lupa- ja valvontaviraston lausunto. Asemakaavassa on annettava pohjaveden laadun ja määrän turvaamiseksi tarpeelliset määräykset. Yksityiskohtaisemman suunnittelun tulee perustua riittäviin maaperä- ja pohjavesiselvityksiin.

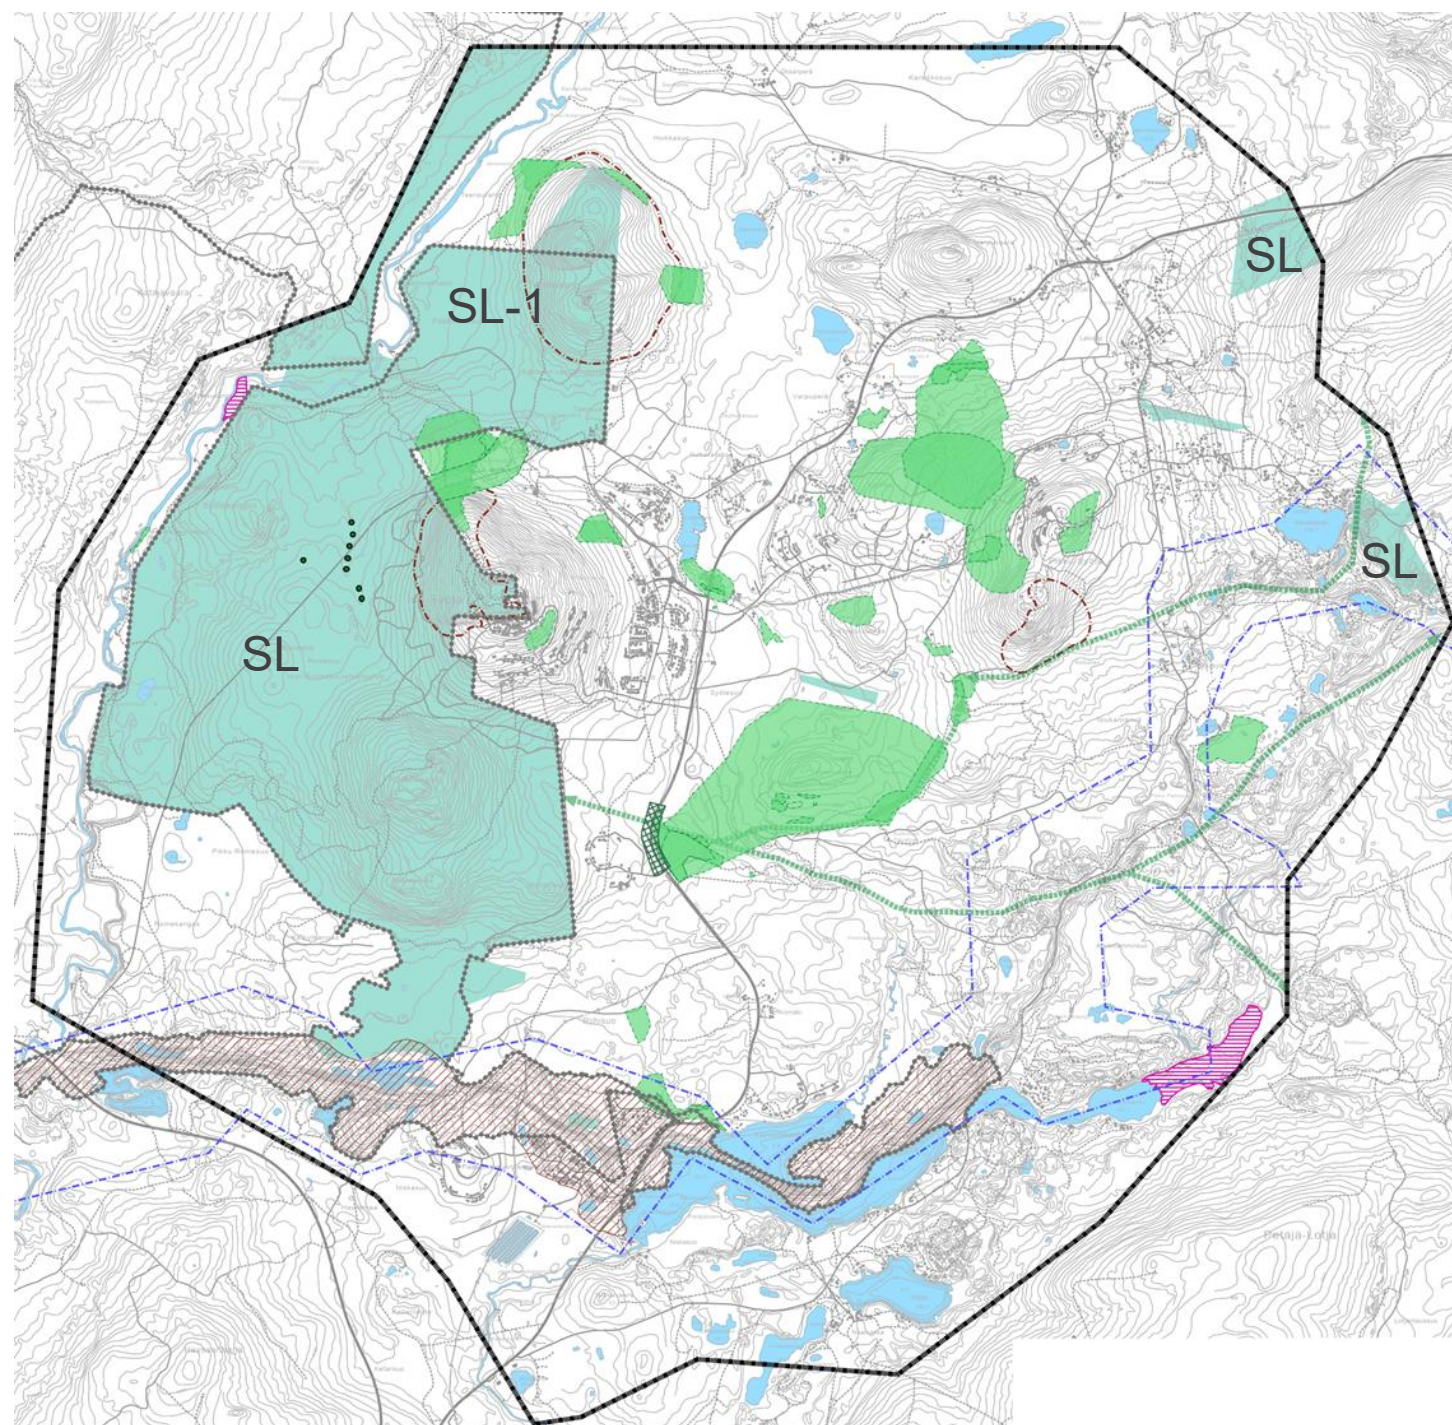

Luonto ja luonnonsuojelu

luo-1.1



luo-2.1



Luonnon monimuotoisuuden kannalta erityisen tärkeä alue tai kohde.

Alueella sijaitsee vesilain 2. luvun 11 §:n tai 3. luvun 2 §:n mukaisia luontotyyppejä. Aluetta ei saa muuttaa niin, että sen luonnontila heikentyy. Aluetta ja sen lähiympäristöä koskevista suunnitelmista ja toimenpiteistä on pyydettävä ympäristöviranomaisen lausunto. Numerointi viittaa kaavaselostuksen luetteloon

Luonnon monimuotoisuuden kannalta erityisen tärkeä alue tai kohde. Alue on liito-oravan (EU:n luontodirektiivin liitteen IV(a) laji) elinympäristö. Olemassa olevaa puustoa tulee säilyttää mahdollisimman paljon. Numerointi viittaa kaavaselostuksen luetteloon.

Lainsäädännöllä turvatut kohteet

- luo-1.1 suojellut luontotyytit
- luo-1.2 liito-oravan ydinalue

Erityisen tärkeät kohteet

- luo-2.1 liito-oravan elinympäristö
- luo-2.2 lepakot

Monimuotoisuutta turvaavat kohteet

- luo-3.1 luontotyytit ja lajit
- luo-3.2 linnusto

Monimuotoisuutta tukevat kohteet


- luo-4.1 luontotyytit ja lajit
- luo-4.2 linnusto
- luo-4.3 mahdollinen viitasammakon elinympäristö

Liito-oravan kannalta tärkeä yhteystarvealue.


Yksityiskohtaisessa suunnittelussa tulee varmistaa liito-oravalle soveltuva kulkuyhteys liikenneväylien kohdalle. Alueelle tulee säilyttää mahdollisimman paljon puustoa.


Ekologinen yhteys.

Viheryhteys toimii virkistysyhteytenä ja ekologisena käytävänä. Merkinnällä osoitetun yhteyden sijainti tarkentuu rakennettujen alueiden läheisyydessä asemakaavoituksessa ja muussa yksityiskohtaisemmassa suunnittelussa. Tavoitteena on säilyttää puustoinen alue mahdollisimman leveänä.

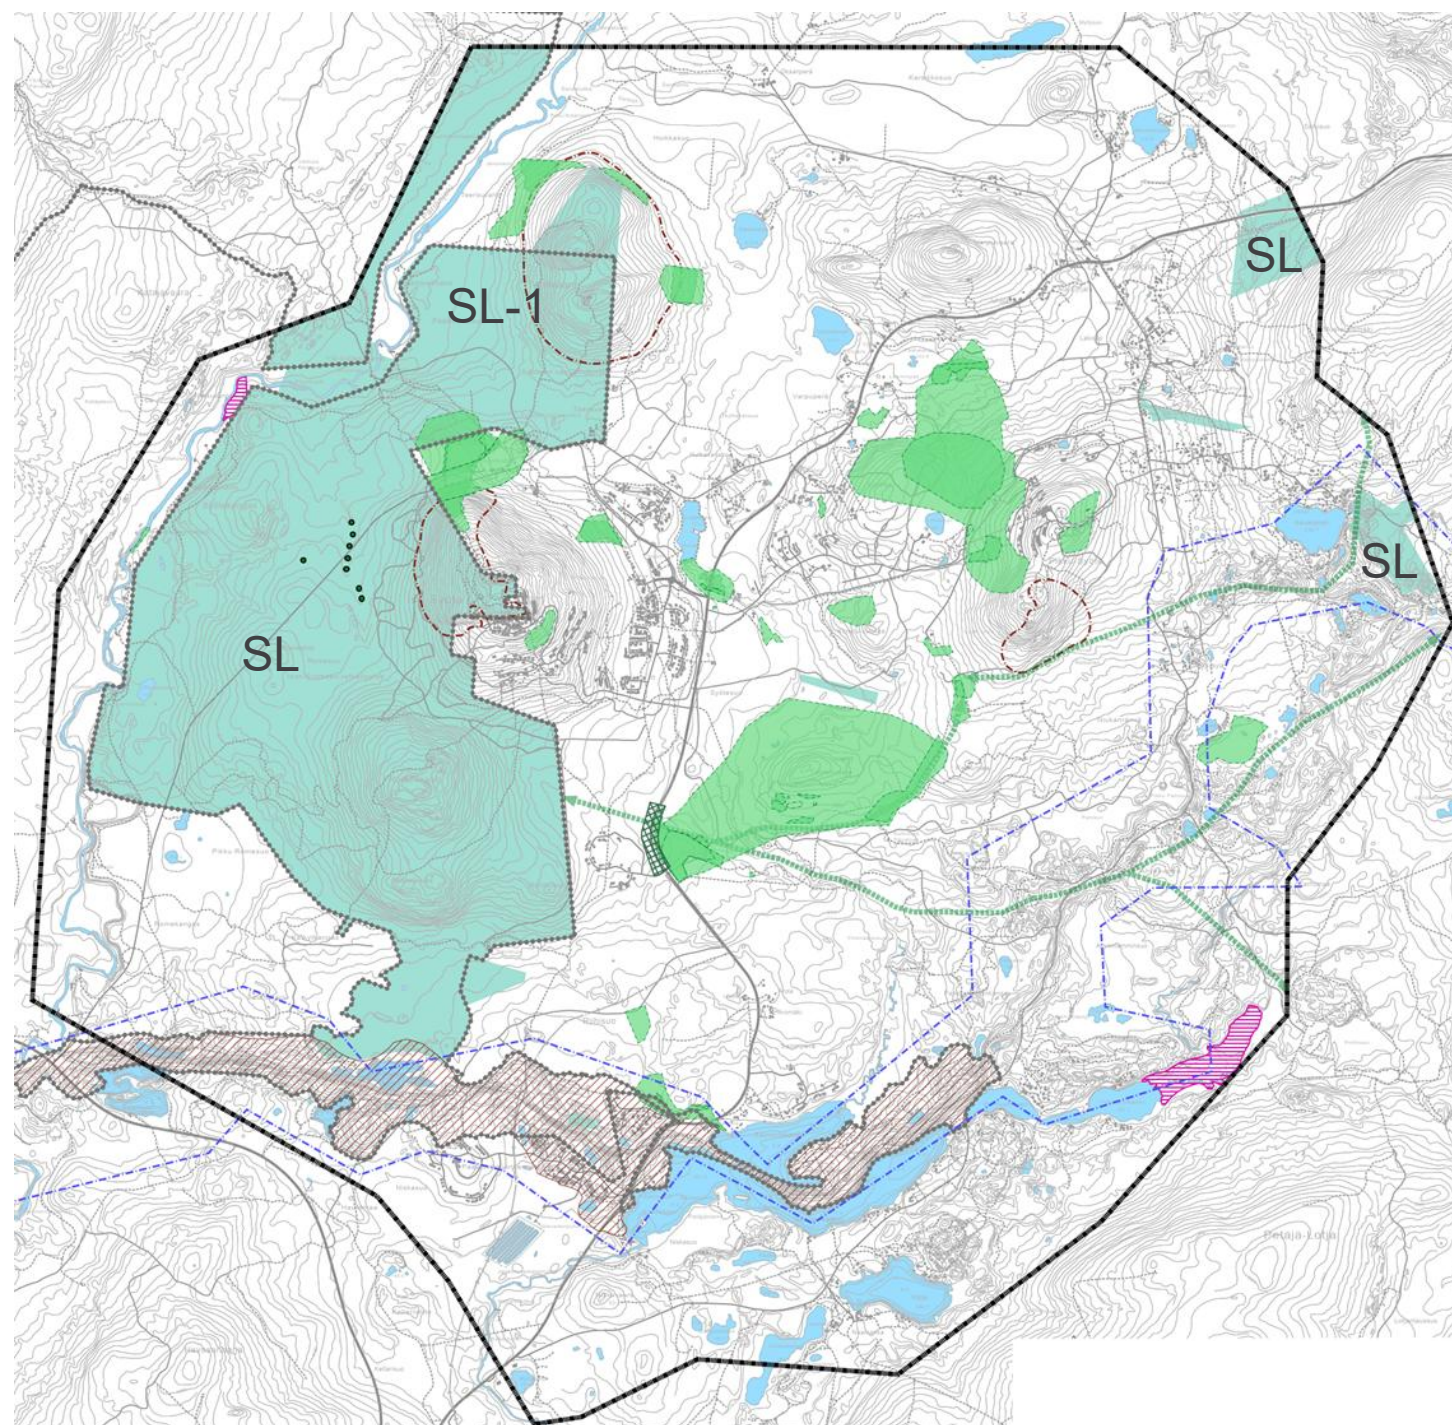

Virkistys ja reitit

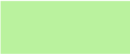-  Virkistysalue.
-  Urheilu- ja virkistyspalvelujen alue.
-  Maa- ja metsätalousvaltainen alue, jolla on erityistä ulkoilun ohjaamistarvetta.
-  Luonnonsuojelualue.
-  Virkistys- ja matkailukohde.
-  Uimaranta tai -paikka.
-  Ulkoilureitti.
-  Ulkoilureitin yhteystarve, linjaus ohjeellinen.
-  Moottorikelkkareitti.
-  Moottorikelkkareitin yhteystarve, linjaus ohjeellinen.
-  Latu.
-  Maastopyöräilyreitti.
-  Talvipyöräilyreitti.
-  Vesiretkeilyreitti.
-  Vesistömatkailun kehittämisvyöhyke.

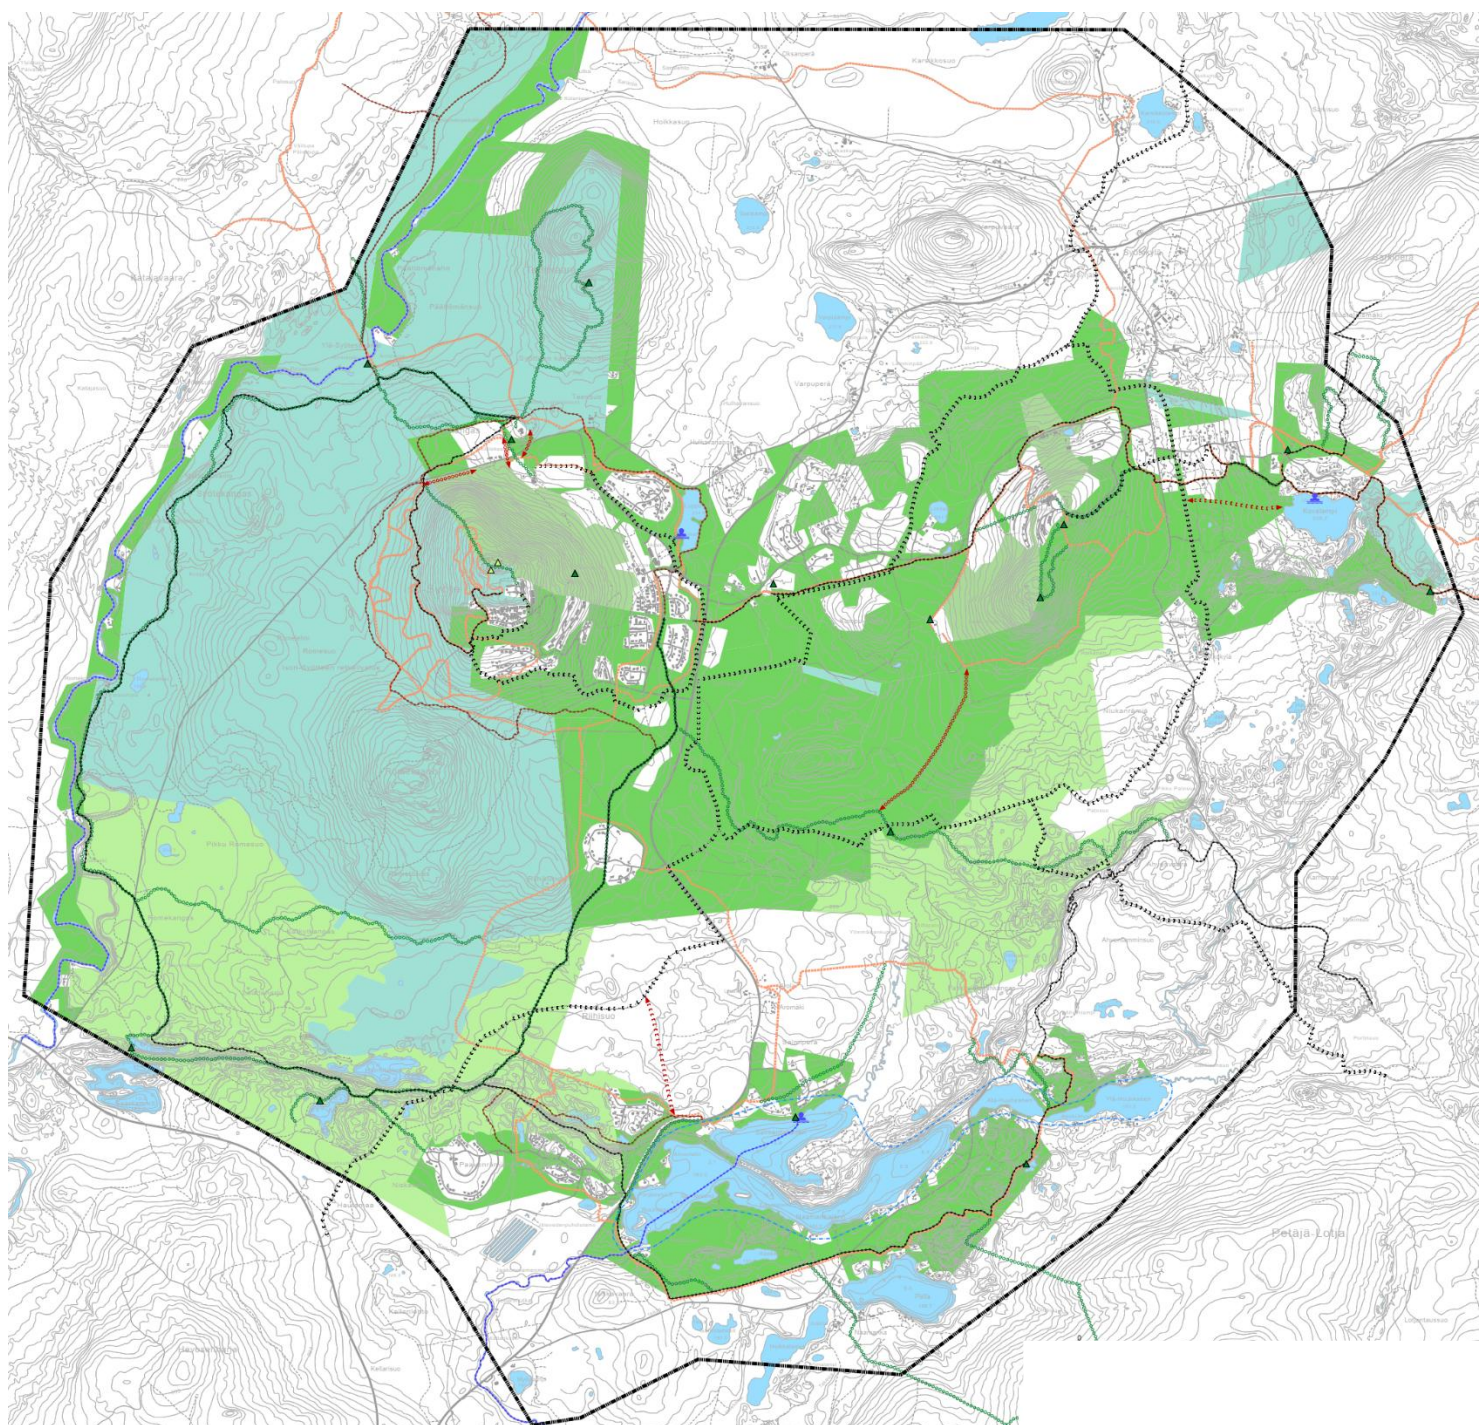

Virkistys ja reitit

V

Virkistysalue.

Matkailualueiden läheinen urheilu- ja virkistyspalvelualue Iso- ja Pikku-Syötteen, Pytkynharjun ja Pärjänjoen ympäristössä. Alue varataan yleiseen virkistys- ja ulkoilukäyttöön. Alueella on erityisesti virkistystoiminnan kannalta huomioitavia luonnon ja maiseman arvoja. Alueelle voidaan sijoittaa virkistystoimintoja palvelevia rakennelmia. Laadukkaan luonnonympäristön säilymiseen on kiinnitettävä huomiota. Eri liikuntamuotoja palvelevien reittien jatkuvuus tulee turvata. Alueella ei saa suorittaa maisemaa muuttavaa maanrakennustyötä, puiden kaatamista tai muuta näihin verrattavaa toimenpidettä ilman AKL 53 §:n mukaista maisematyölupaa. Poronhoidon rakennelmien sijoittaminen alueelle on sallittua, ellei yksityisen maanomistajan kanssa ole muuta sovittu.

VU-1

Urheilu- ja virkistyspalvelujen alue.

Rinnetoimintojen alue. Aluetta käytetään ensisijaisesti lasketteluun ja lumettomana aikana kesäaktiviteetteihin, kuten maastopyöräilyyn. Alueelle saa toteuttaa käyttöä palvelevia rakennuksia ja rakennelmia.

VU-2


Urheilu- ja virkistyspalvelujen alue.

Aluetta käytetään ensisijaisesti hiihtourheiluun. Hiihtoreittien jatkuvuus tulee turvata. Alueelle saa toteuttaa käyttöä palvelevia rakennuksia ja rakennelmia. Alueelle saa sijoittaa vähäisessä määrin myös matkailutoimintoihin liittyvää rakentamista.

MU

Maa- ja metsätalousvaltainen alue, jolla on erityistä ulkoilun ohjaamistarvetta.

Alue varataan maa- ja metsätalouden harjoittamiseen sekä ulkoiluun. Alue on alueidenkäyttölain 16 §:n mukaista suunnittelutarvealuetta. Suunnittelutarvevelvoite ei koske maa- ja metsätalouteen liittyvää rakentamista. Poronhoidon rakennelmien sijoittaminen alueelle on sallittua, ellei yksityisen maanomistajan kanssa ole muuta sovittu.

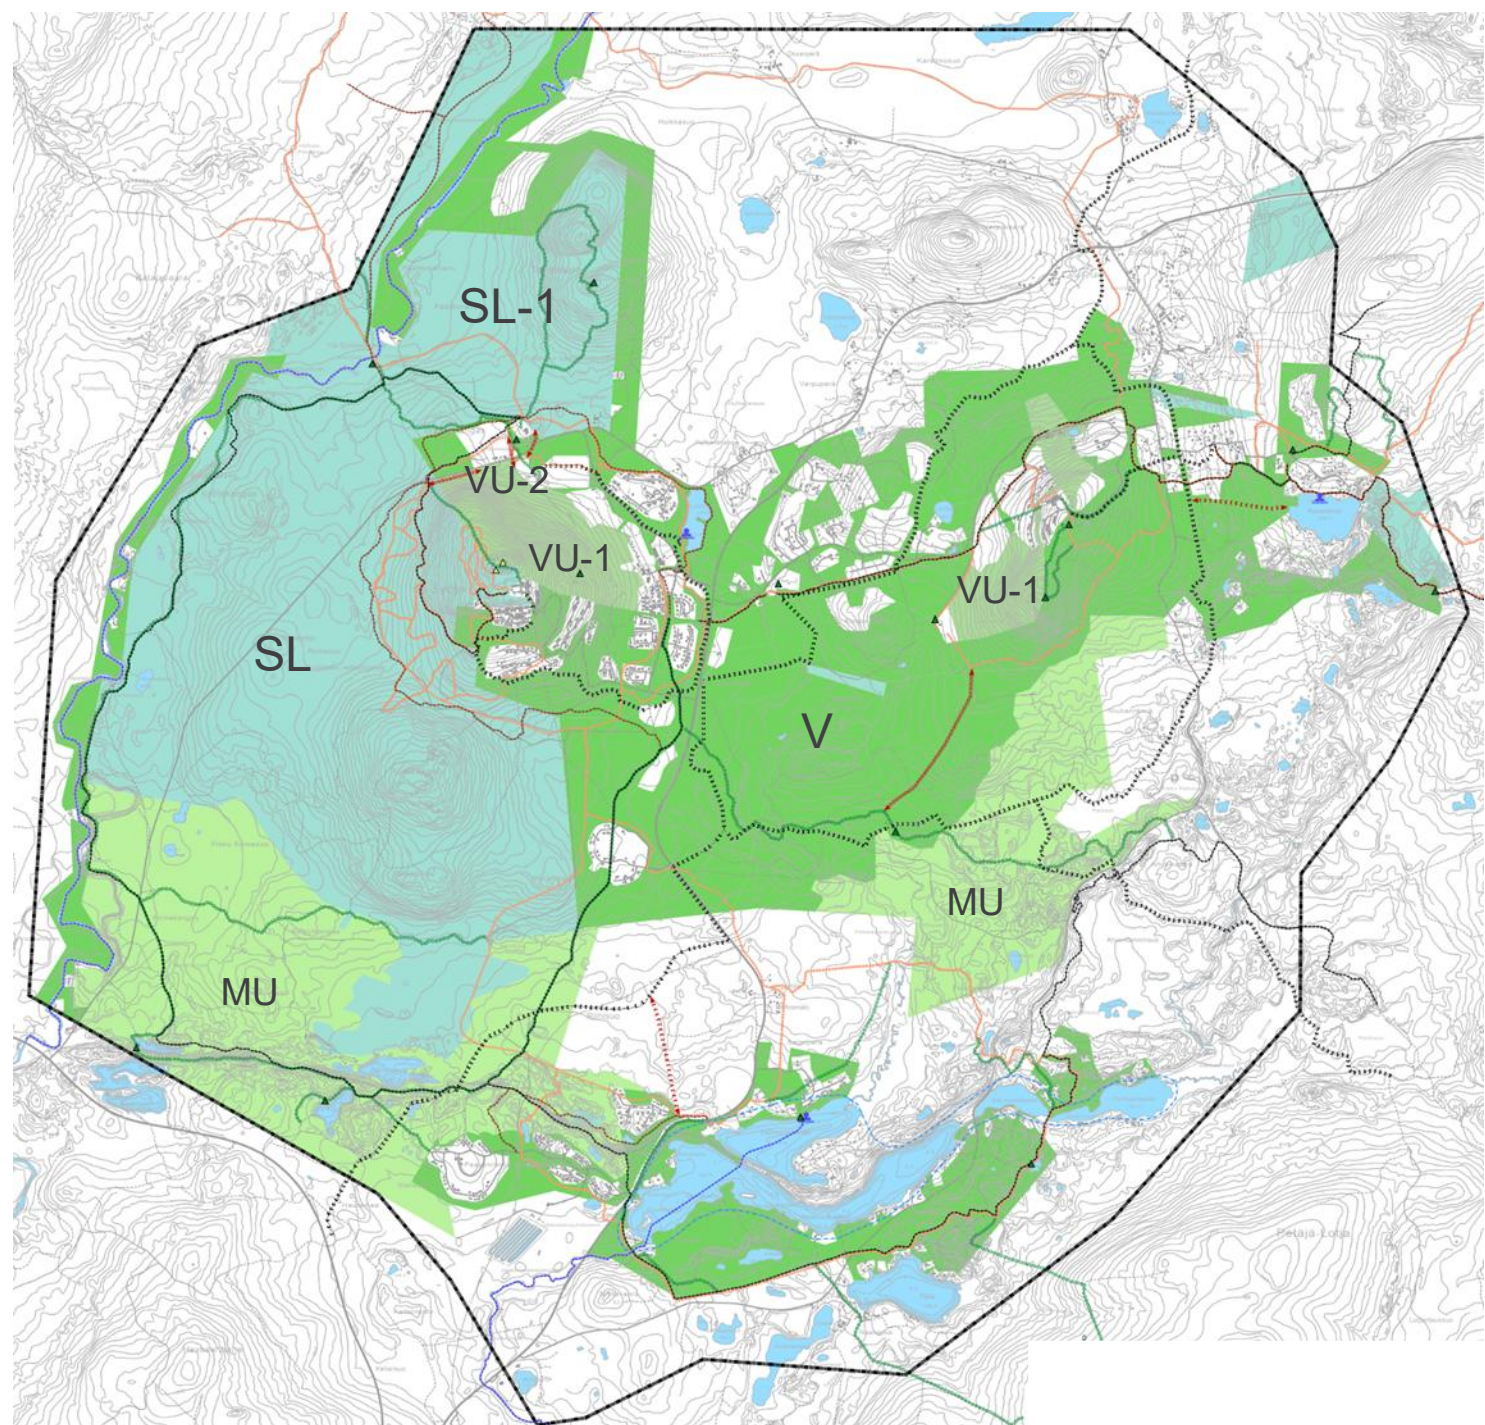

Virkistys ja reitit



Virkistys- ja matkailukohde.

Alueelle saa rakentaa rakennuksia ja rakennelmia ulkoilua, luonnossa liikkumista ja leikkiä varten.



Virkistys- ja matkailukohde.

Alueelle saa rakentaa pienimuotoisia rakennuksia ja rakennelmia ulkoilua, luonnossa liikkumista ja leikkiä varten. Toiminnot tulee suunnitella ja rajata siten ettei Natura-alueen suojeluperusteille aiheudu merkittäviä kielteisiä vaikutuksia. Toimintoja ei tule laajentaa viereisen silikaattikallion alueelle.



Uimaranta tai -paikka.

Alueelle saa rakentaa käyttötarkoitusta palvelevia rakennuksia ja rakennelmia sekä pysäköinnin.




Vesiretkeilyreitti.

Vesiretkeilyn olosuhteet tulee turvata yksityiskohtaisemmassa suunnittelussa.



Vesistömatkailun kehittämisvyöhyke.

Alueella kehitetään vesistöön liittyvää matkailu- ja virkistystoimintaa.

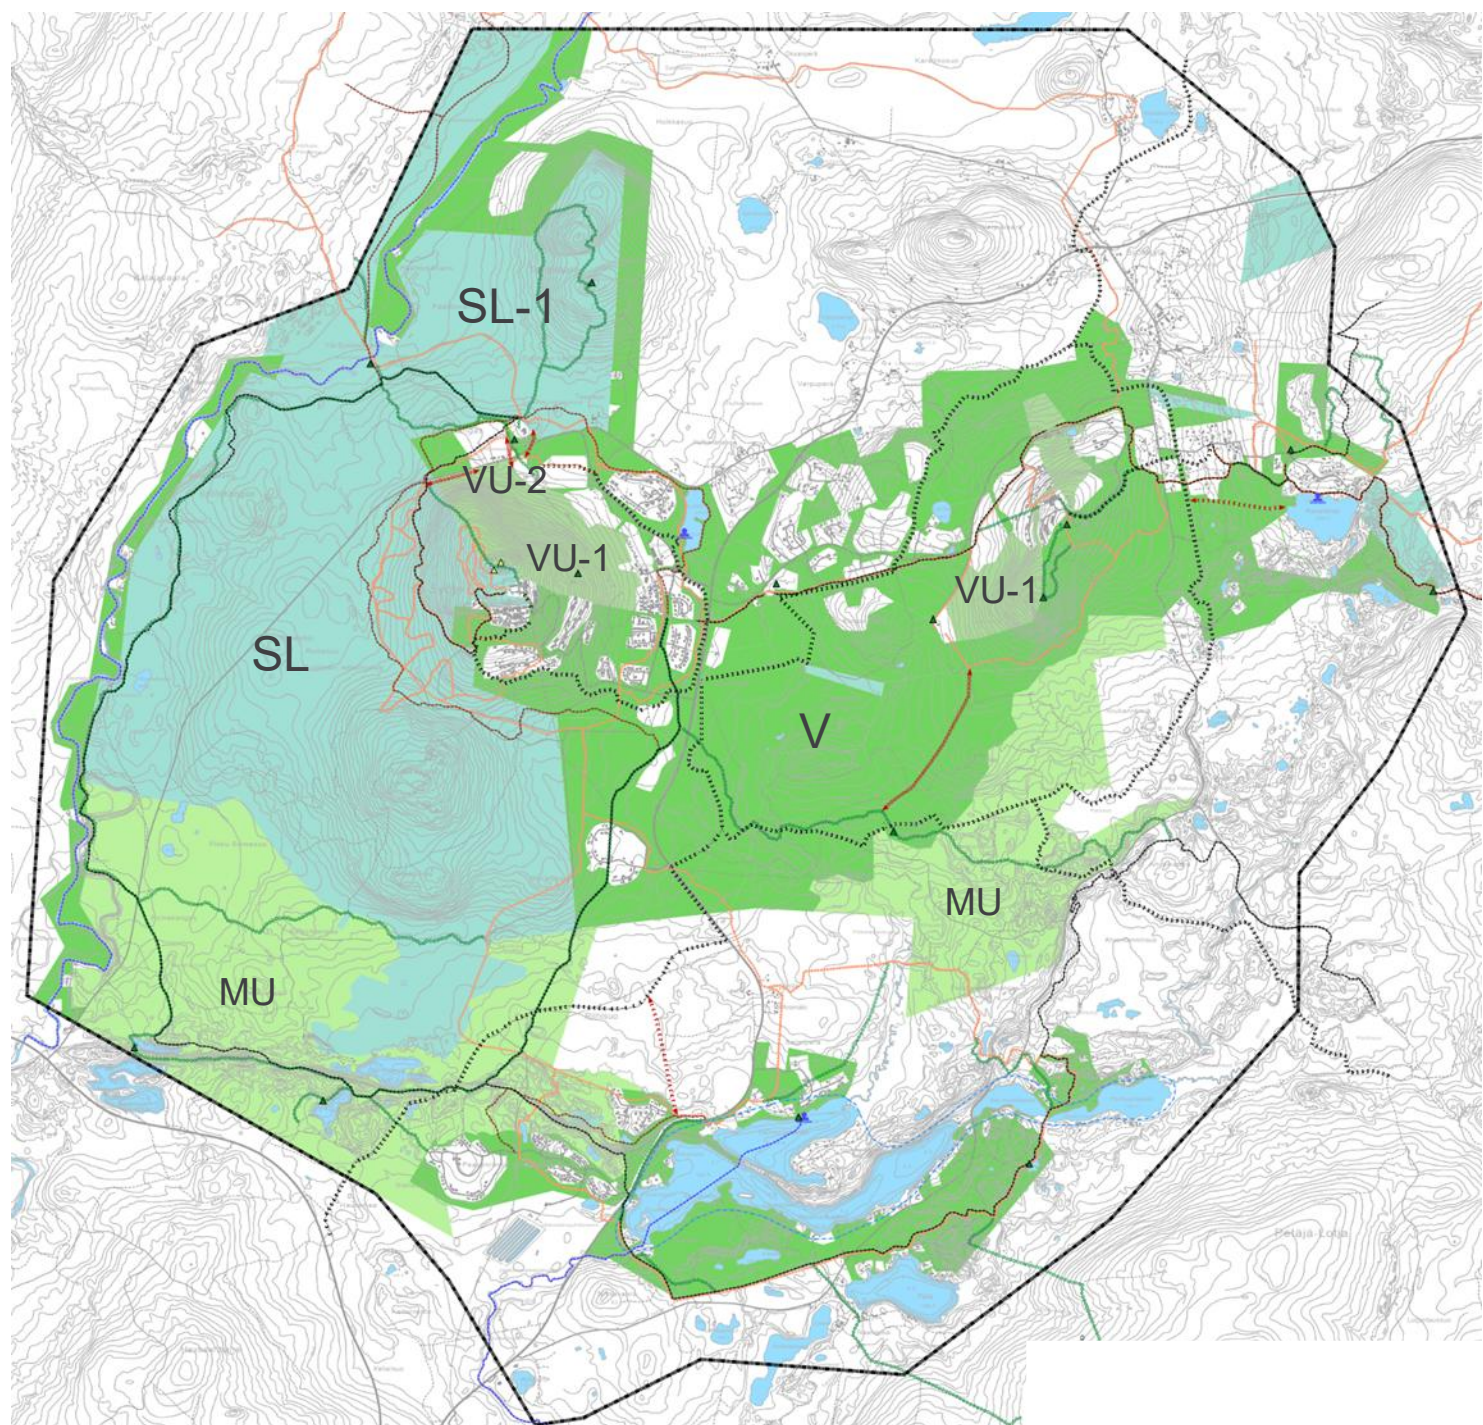

M

Maa- ja metsätalousvaltainen alue.

Alue varataan pääasiassa maa- ja metsätalouden harjoittamiseen. Alue on alueidenkäyttölain 16 §:n mukaista suunnittelutarvealuetta. Suunnittelutarvevelvoite ei koske maa- ja metsätalouteen liittyvää rakentamista. Poronhoidon rakennelmien sijoittaminen alueelle on sallittua, ellei yksityisen maanomistajan kanssa ole muuta sovittu.

MT


Maatalousalue.

Alueella sallitaan maa- ja metsätaloutta palveleva rakentaminen.

MY

Maa- ja metsätalousvaltainen alue, jolla on erityisiä ympäristöarvoja.

Alue varataan maa- ja metsätalouden harjoittamiseen. Alueella on maisema- tai muita ympäristöarvoja, jotka tulee säilyttää. Alue on alueidenkäyttölain 16 §:n mukaista suunnittelutarvealuetta.

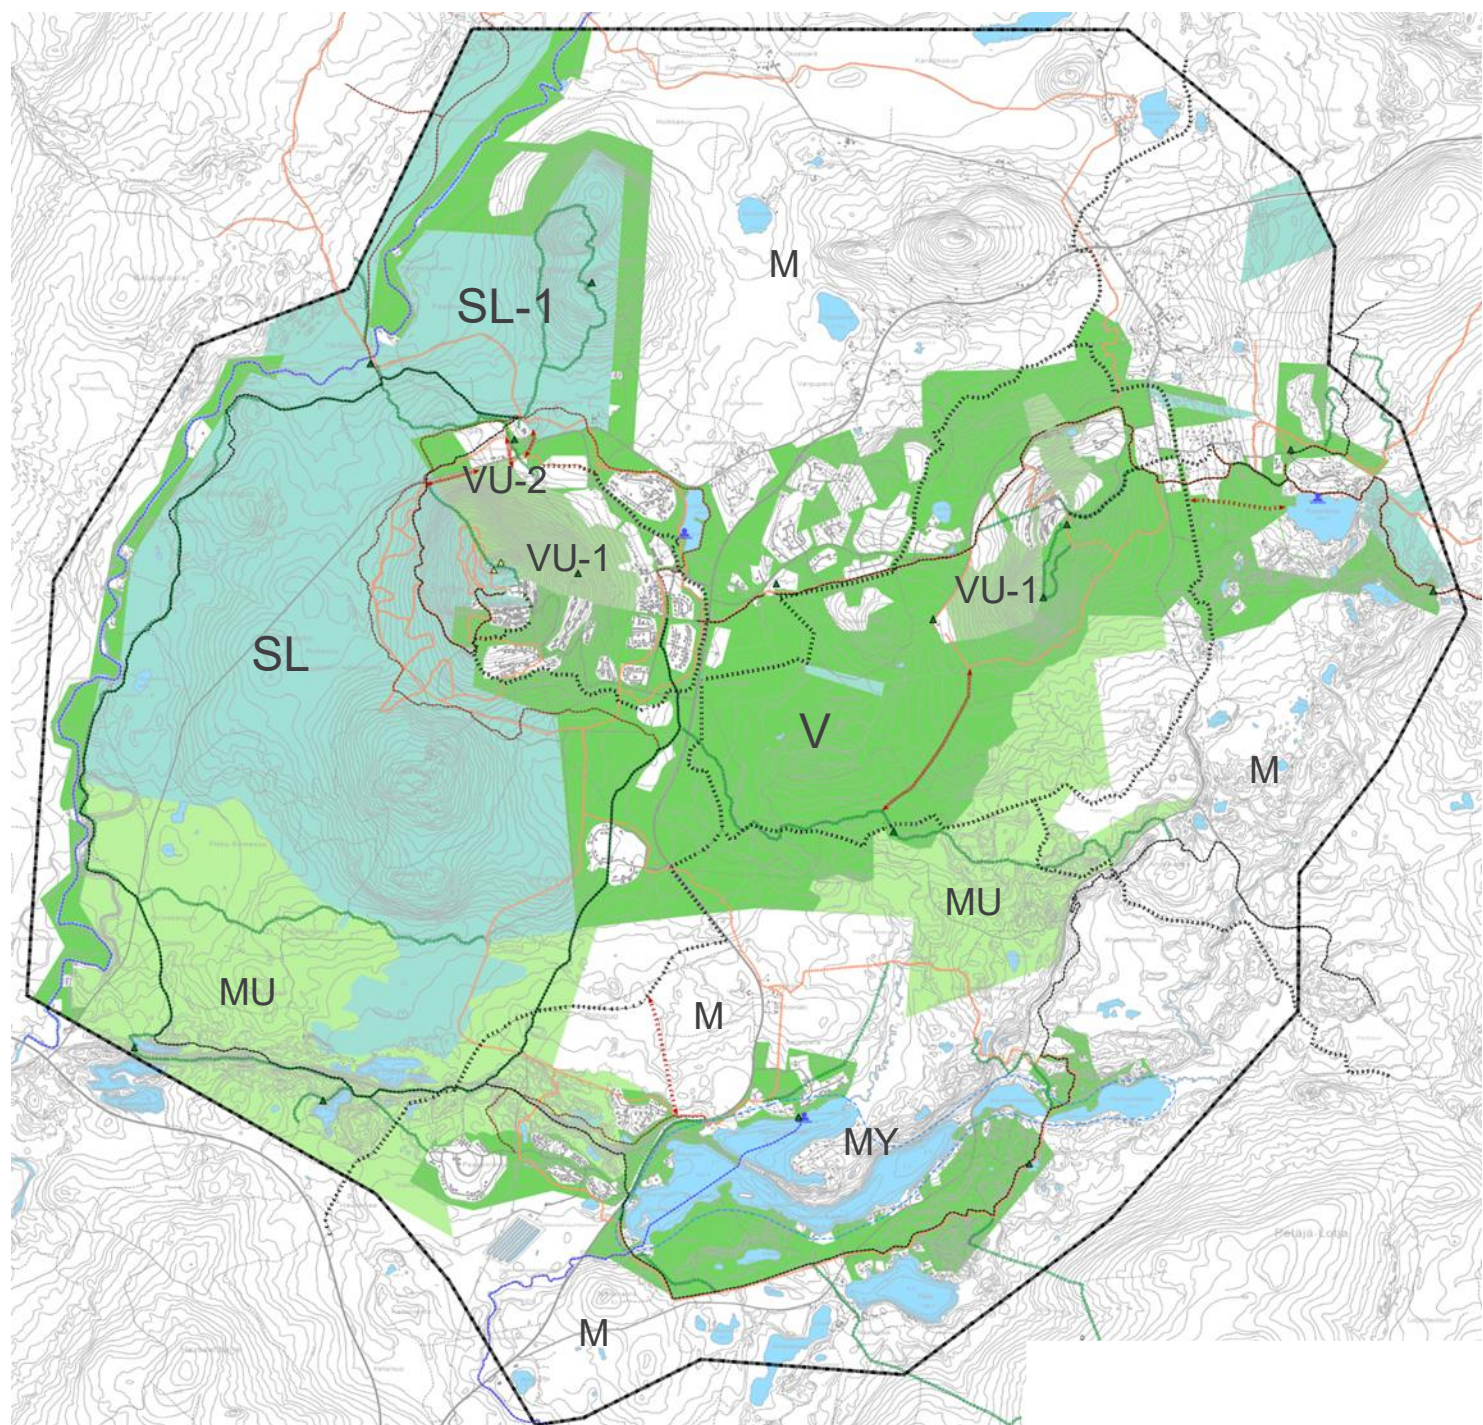

Maisema ja kulttuuriympäristö



Maisemallisesti arvokas peltoalue.



Valtakunnallisesti merkittävä rakennettu kulttuuriympäristö (RKY).
Naamangan kylä.



Kulttuuriympäristön tai maiseman vaalimisen kannalta maakunnallisesti tärkeä alue.



Muinaismuistolain (295/63) rauhoittama kiinteä muinaisjäännöskohde tai -alue.




Valtakunnallisesti merkittävä kulttuurihistoriallinen kohde.



Maakunnallisesti merkittävä kulttuurihistoriallinen kohde.



Paikallisesti merkittävä kulttuurihistoriallinen kohde.

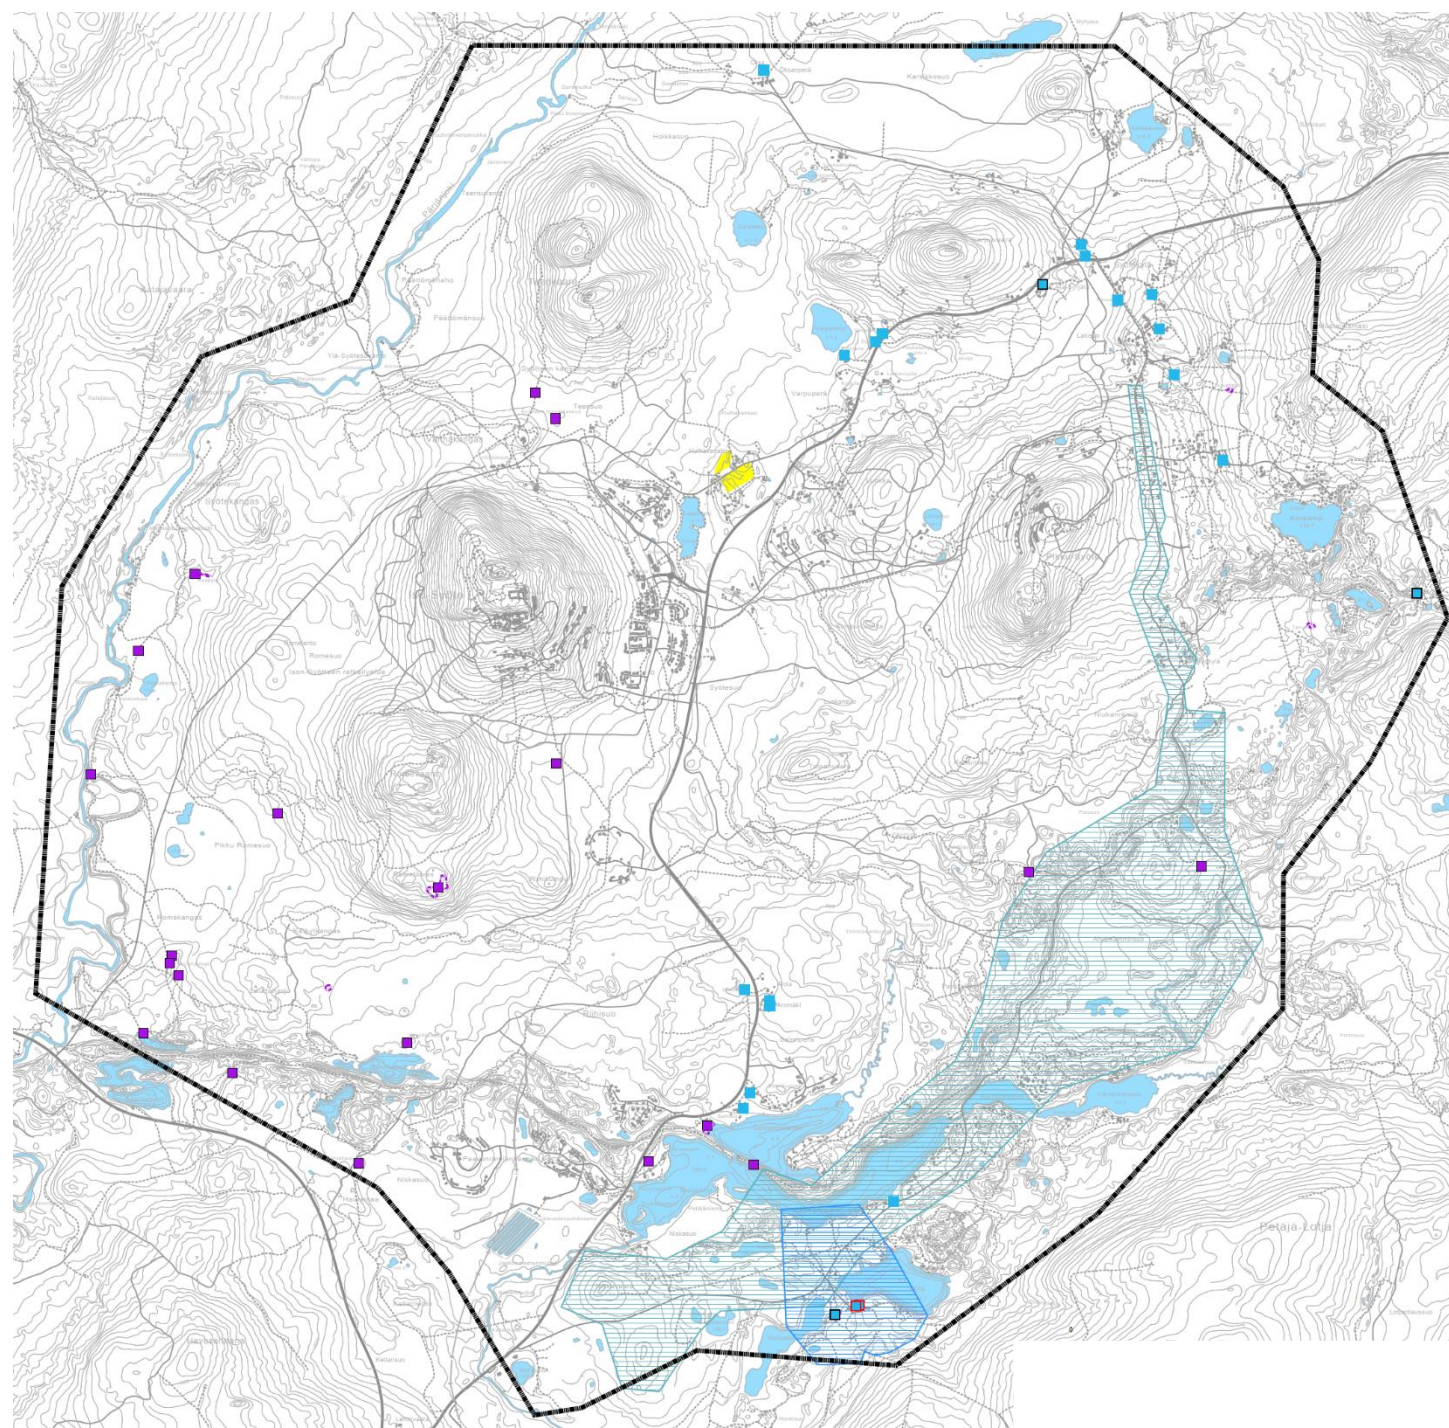

Maisema ja kulttuuriympäristö

MA

Maisemallisesti arvokas peltoalue.

Alueen säilyminen avoimina ja viljelyskäytössä on maisemakuvan kannalta tärkeää.

Alueella on sallittua vain maatalouteen liittyvä rakentaminen. Maatalouteen liittyvä rakentaminen on sijoitettava siten, että rakennukset eivät sulje avoimia näkymiä.

rky

Valtakunnallisesti merkittävä rakennettu kulttuuriympäristö (RKY).

Naamangan kylä.

Valtakunnallisesti merkittävän rakennetun kulttuuriympäristön ominaispiirteet tulee säilyttää. Alueella tapahtuva rakentaminen, ympäristöhoito ja muu maankäyttö tulee sopeuttaa alueen maisemallisiin, kulttuurihistoriallisiin ja rakennustaiteellisiin arvoihin. Alueelle ominaisia piirteitä, maisematilaa ja näkymiä ei saa rikkoa. Rakentamisessa tulee suosia alueen perinteistä rakentamistapaa ja sille ominaisia rakennusmateriaaleja ja värejä. Ennen ympäristöä muuttaviin toimenpiteisiin tai merkittäviin rakennushankkeisiin ryhtymistä tulee museoviranomaisille varata tilaisuus lausunnon antamiseen. Alueella ei saa suorittaa maisemaa muuttavaa toimenpidettä ilman RakL 53 §:n mukaista maisematyölupaa.

mma

Kulttuuriympäristön tai maiseman vaalimisen kannalta maakunnallisesti tärkeä alue.

Syötteen maisematie. Alueen suunnittelussa, rakentamisessa ja muussa maankäytössä tulee huomioida vaikutukset arvokkaaseen maisemaan.


Alueen suunnittelussa tulee kiinnittää erityistä huomiota alueelta avautuvien näkymien säilyttämiseen.

sm-1

Muinaismuistolain (295/63) rauhoittama kiinteä muinaisjäännöskohde tai -alue.

Kohteen kaivaminen, peittäminen, muuttaminen tai muu siihen kajoaminen on muinaismuistolain nojalla kielletty.

Kohdetta ja sen lähialuetta koskevista maankäyttösuunnitelmista on pyydettävä alueellisen vastuumuseon lausunto.

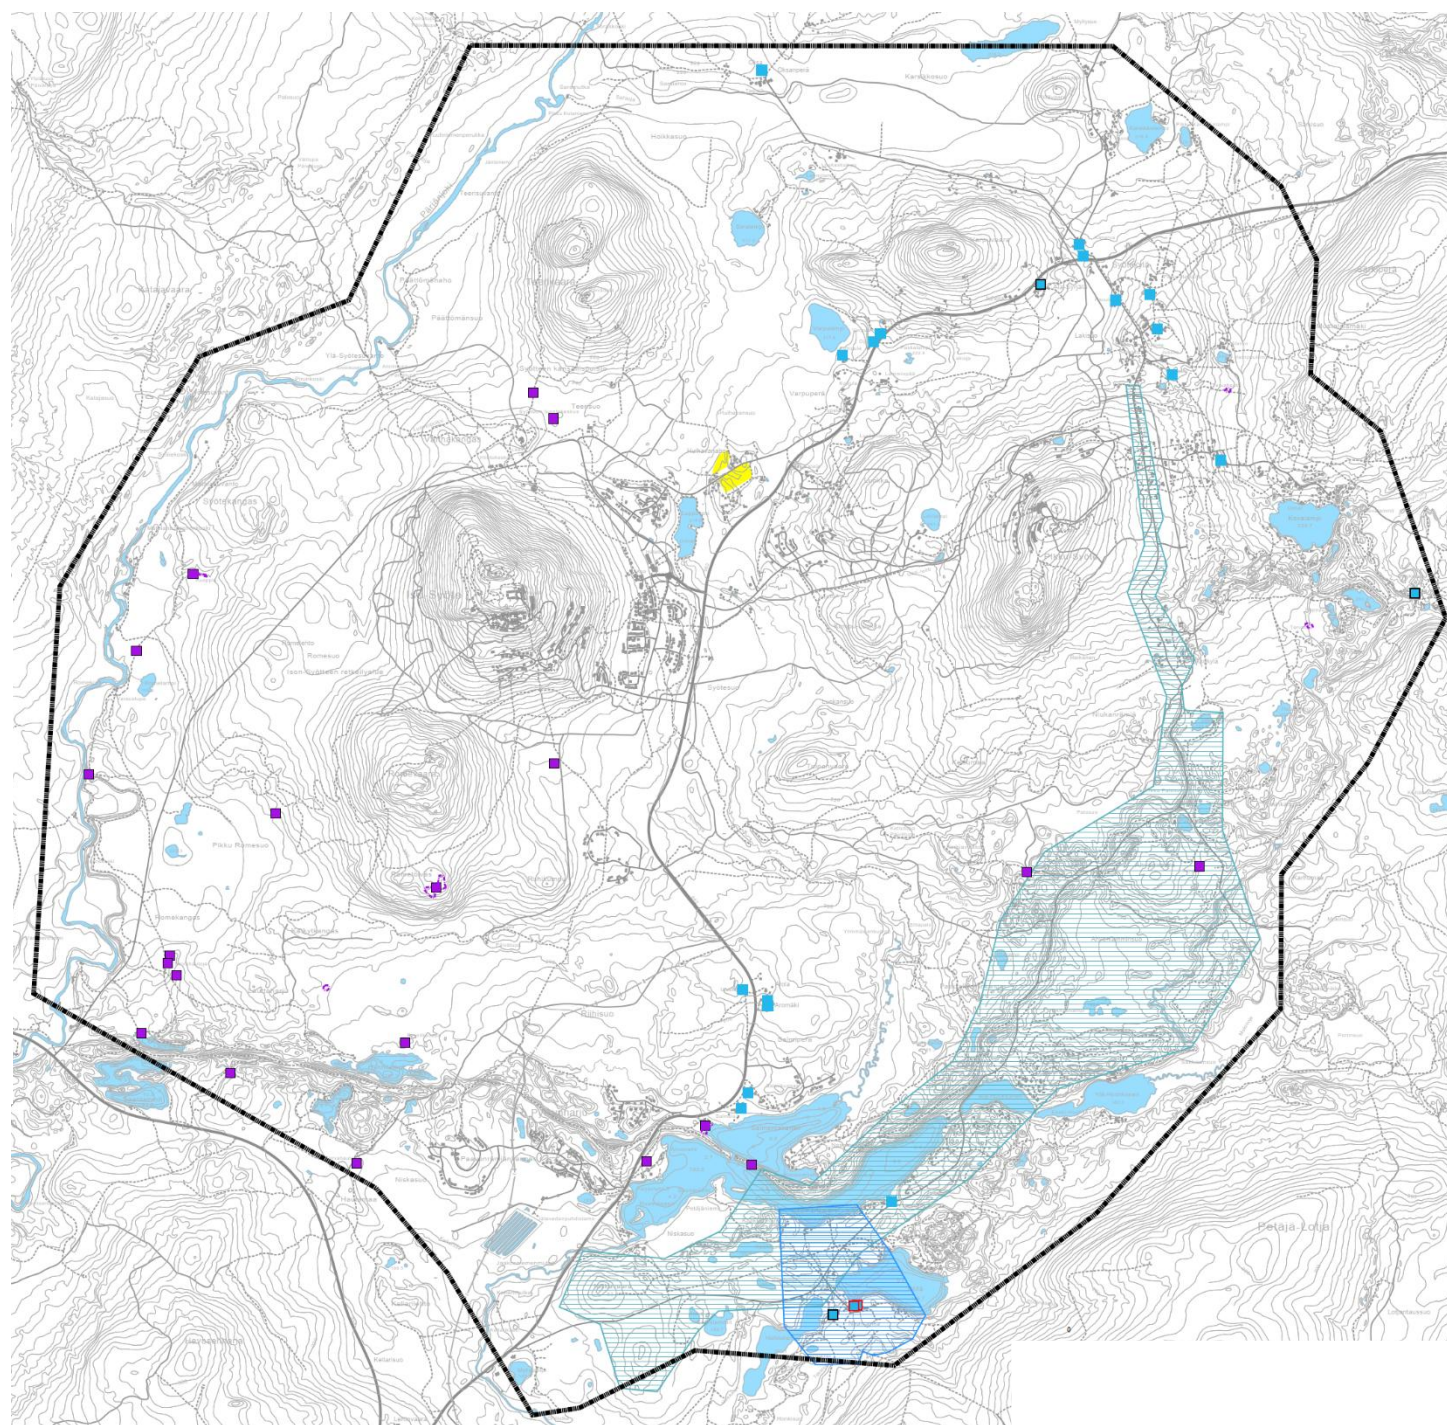

Maisema ja kulttuuriympäristö



Valtakunnallisesti merkittävä kulttuurihistoriallinen kohde.

Kulttuurihistoriallisesti merkittäviä kohteita ja niiden ympäristöä tulee hoitaa siten, että niiden arvo säilyy. Ulkoasua tai pihapiiriä muuttavia toimenpiteitä suunniteltaessa tulee pyytää museoviranomaisen lausunto. Julkisivukorjauksessa on suositeltavaa käyttää alkuperäisiä tai niitä vastaavia materiaaleja ja rakennusosia. Kohteen purkaminen edellyttää RakL 55 §:n mukaista purkamislupaa.




Maakunnallisesti merkittävä kulttuurihistoriallinen kohde.

Kulttuurihistoriallisesti merkittäviä kohteita ja niiden ympäristöä tulee hoitaa siten, että niiden arvo säilyy. Ulkoasua tai pihapiiriä muuttavia toimenpiteitä suunniteltaessa tulee pyytää museoviranomaisen lausunto. Julkisivukorjauksessa on suositeltavaa käyttää alkuperäisiä tai niitä vastaavia materiaaleja ja rakennusosia. Kohteen purkaminen edellyttää RakL 55 §:n mukaista purkamislupaa.



Paikallisesti merkittävä kulttuurihistoriallinen kohde.

Kulttuurihistoriallisesti merkittäviä kohteita ja niiden ympäristöä tulee hoitaa siten, että niiden arvo säilyy. Ulkoasua tai pihapiiriä muuttavia toimenpiteitä suunniteltaessa tulee pyytää museoviranomaisen lausunto. Julkisivukorjauksessa on suositeltavaa käyttää alkuperäisiä tai niitä vastaavia materiaaleja ja rakennusosia. Kohteen purkaminen edellyttää RakL 55 §:n mukaista purkamislupaa.

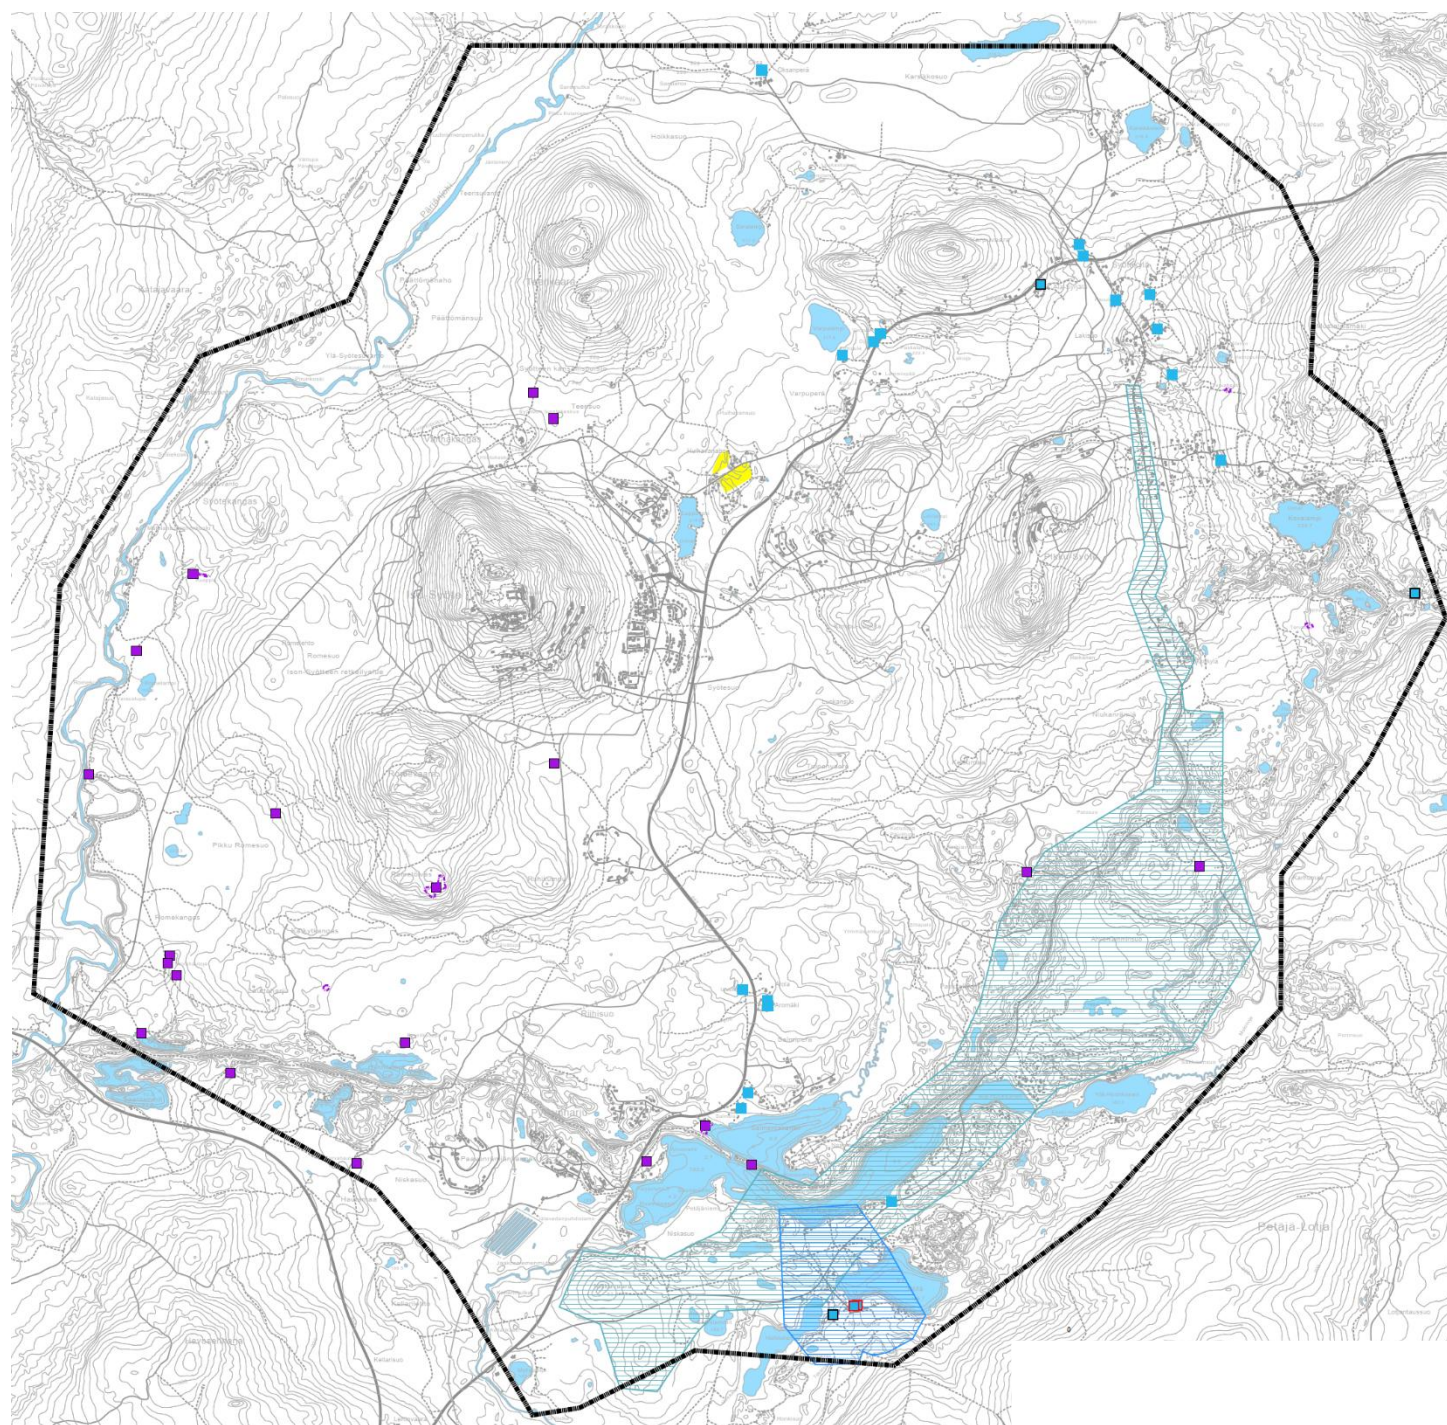

Häiriöt ja suoja-alueet



Maa-ainesten ottoalue.




Mahdollisesti pilaantuneen maa-alueen kohde.



Melualue.



Tulva-alue.

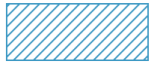

Tulva-alue.


Maankäytössä on huomioitava merkinnällä osoitettu suuntaa antava tulva-alue. Tarkemmassa suunnittelussa tulee pyytää lausunto tulvariskienhallinnasta vastaavalta viranomaiselta.


PiMa




Mahdollisesti pilaantuneen maa-alueen kohde.

Kohdemerkinnällä on osoitettu mahdollisesti pilaantuneet maa-alueet, joilla maaperän pilaantuneisuus ja puhdistamistarve on selvitettävä ja tarvittaessa puhdistettava ennen alueeseen kohdistuvia toimenpiteitä.

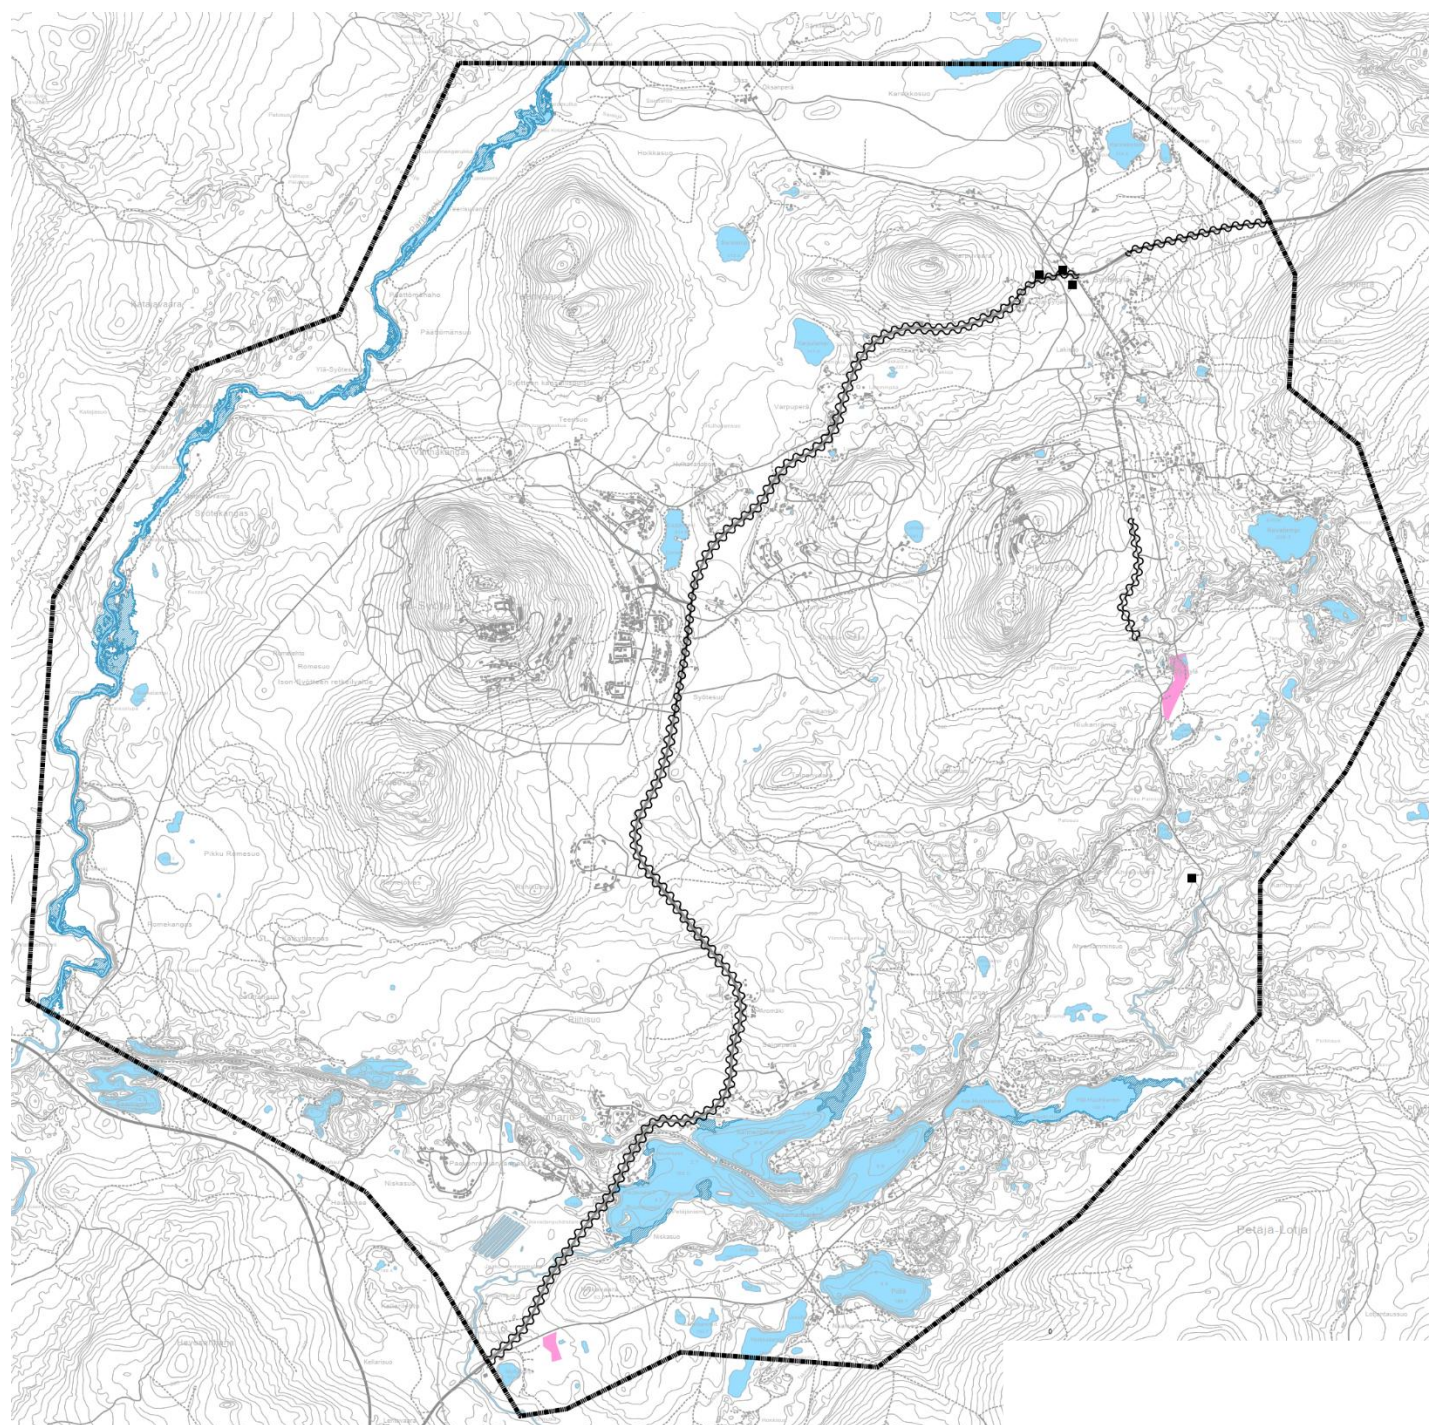

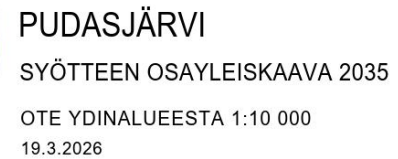

Pikku-Syöte

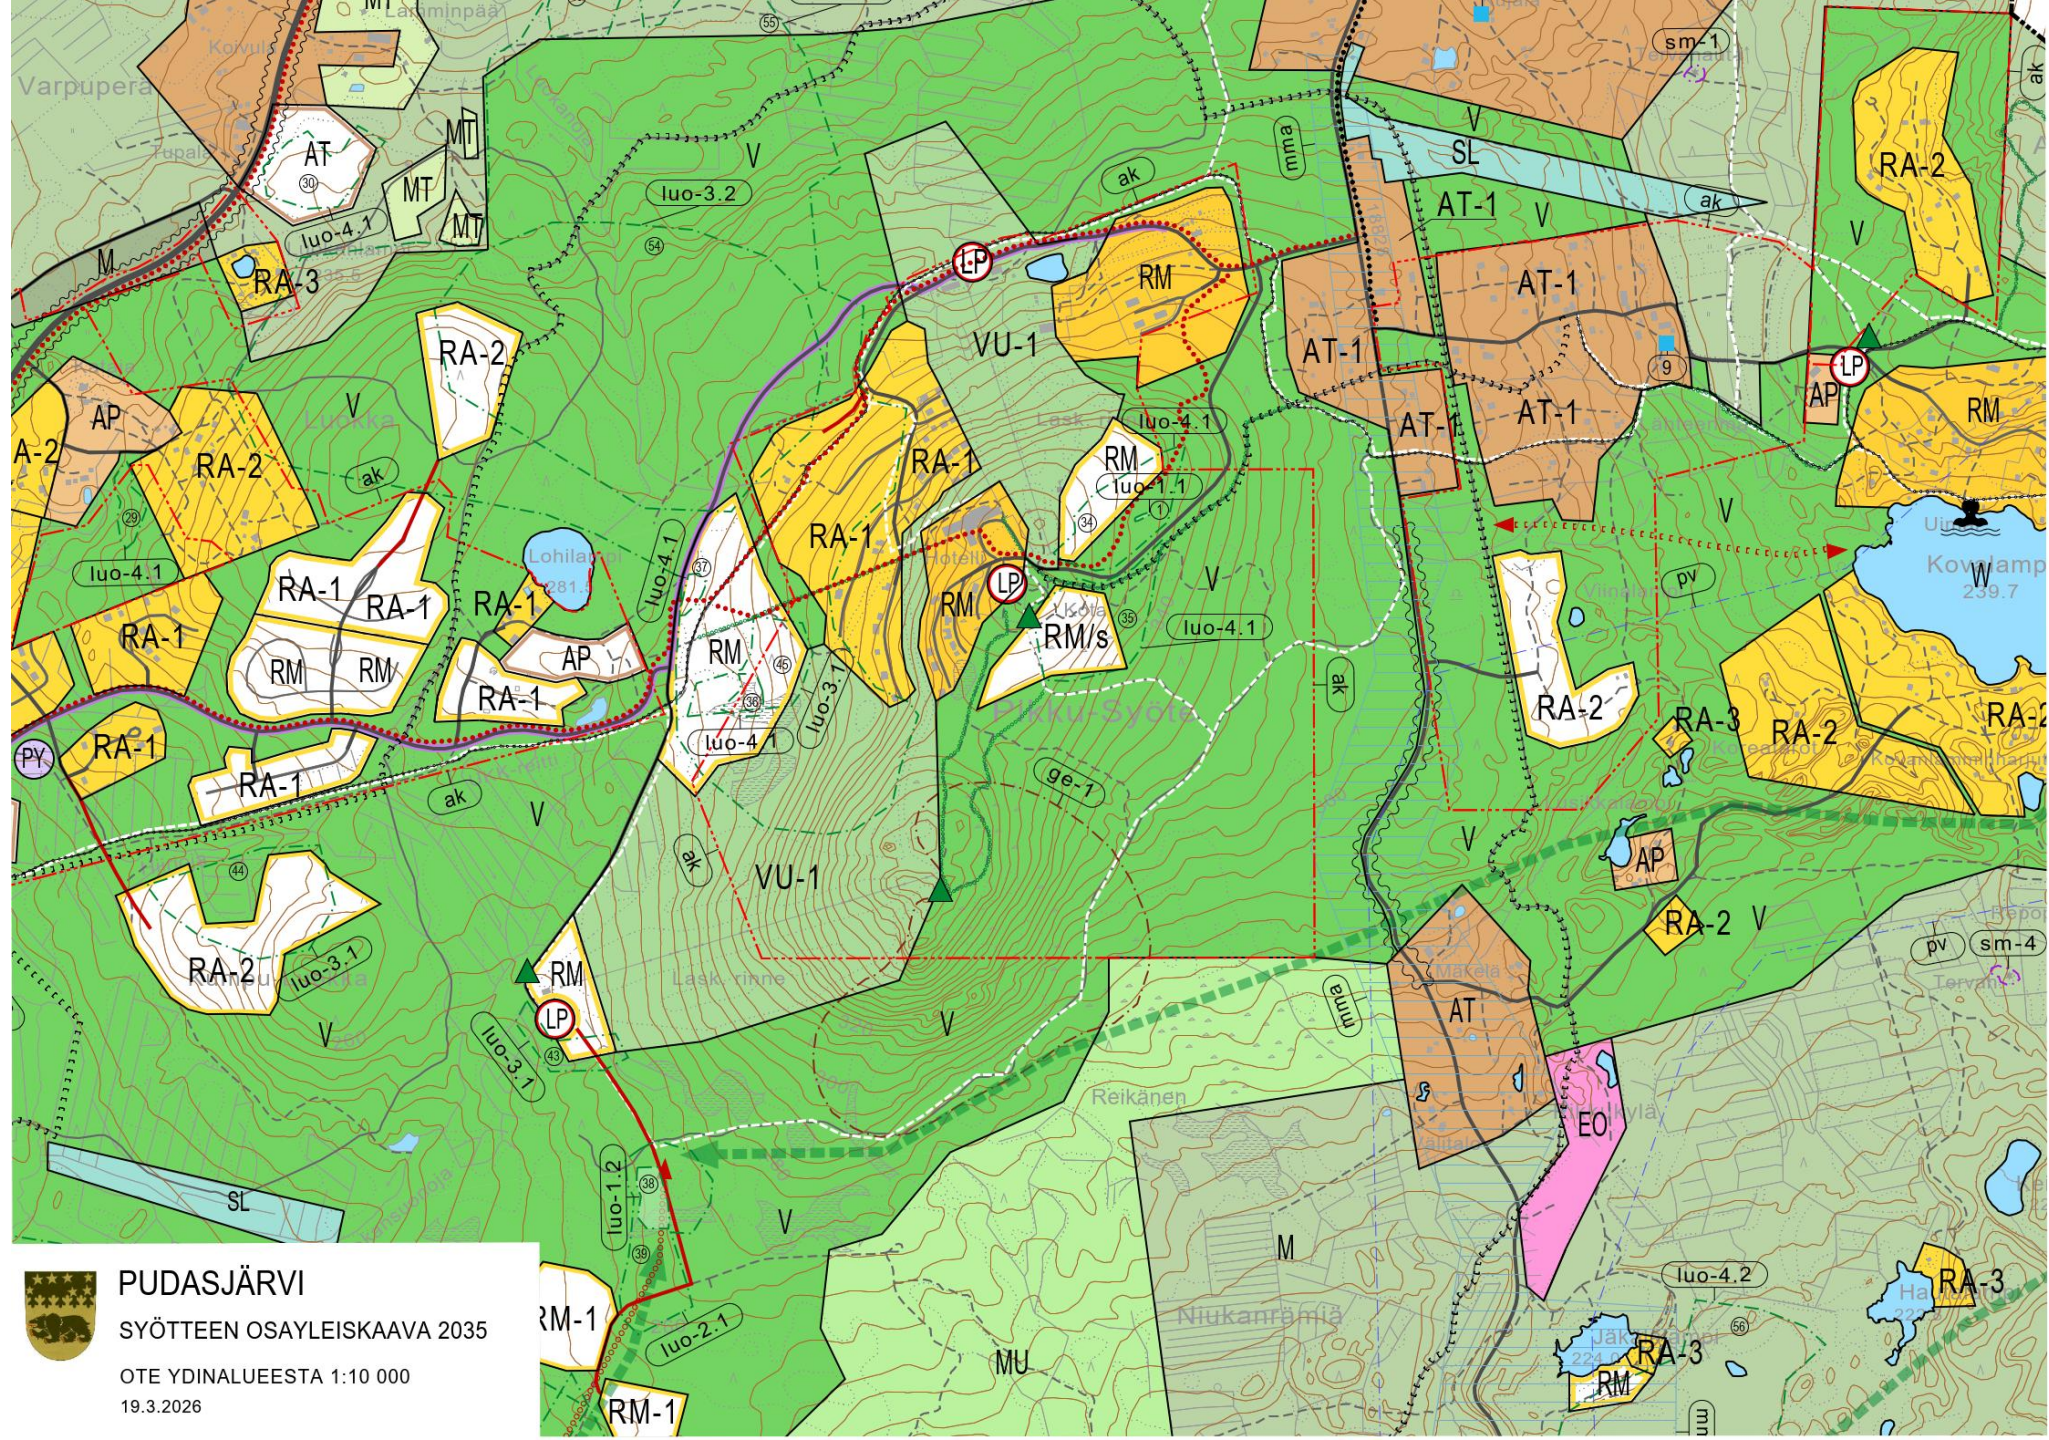


PUDASJÄRVI

SYÖTTEEN OSAYLEISKAAVA 2035

OTE YDINALUEESTA 1:10 000


19.3.2026

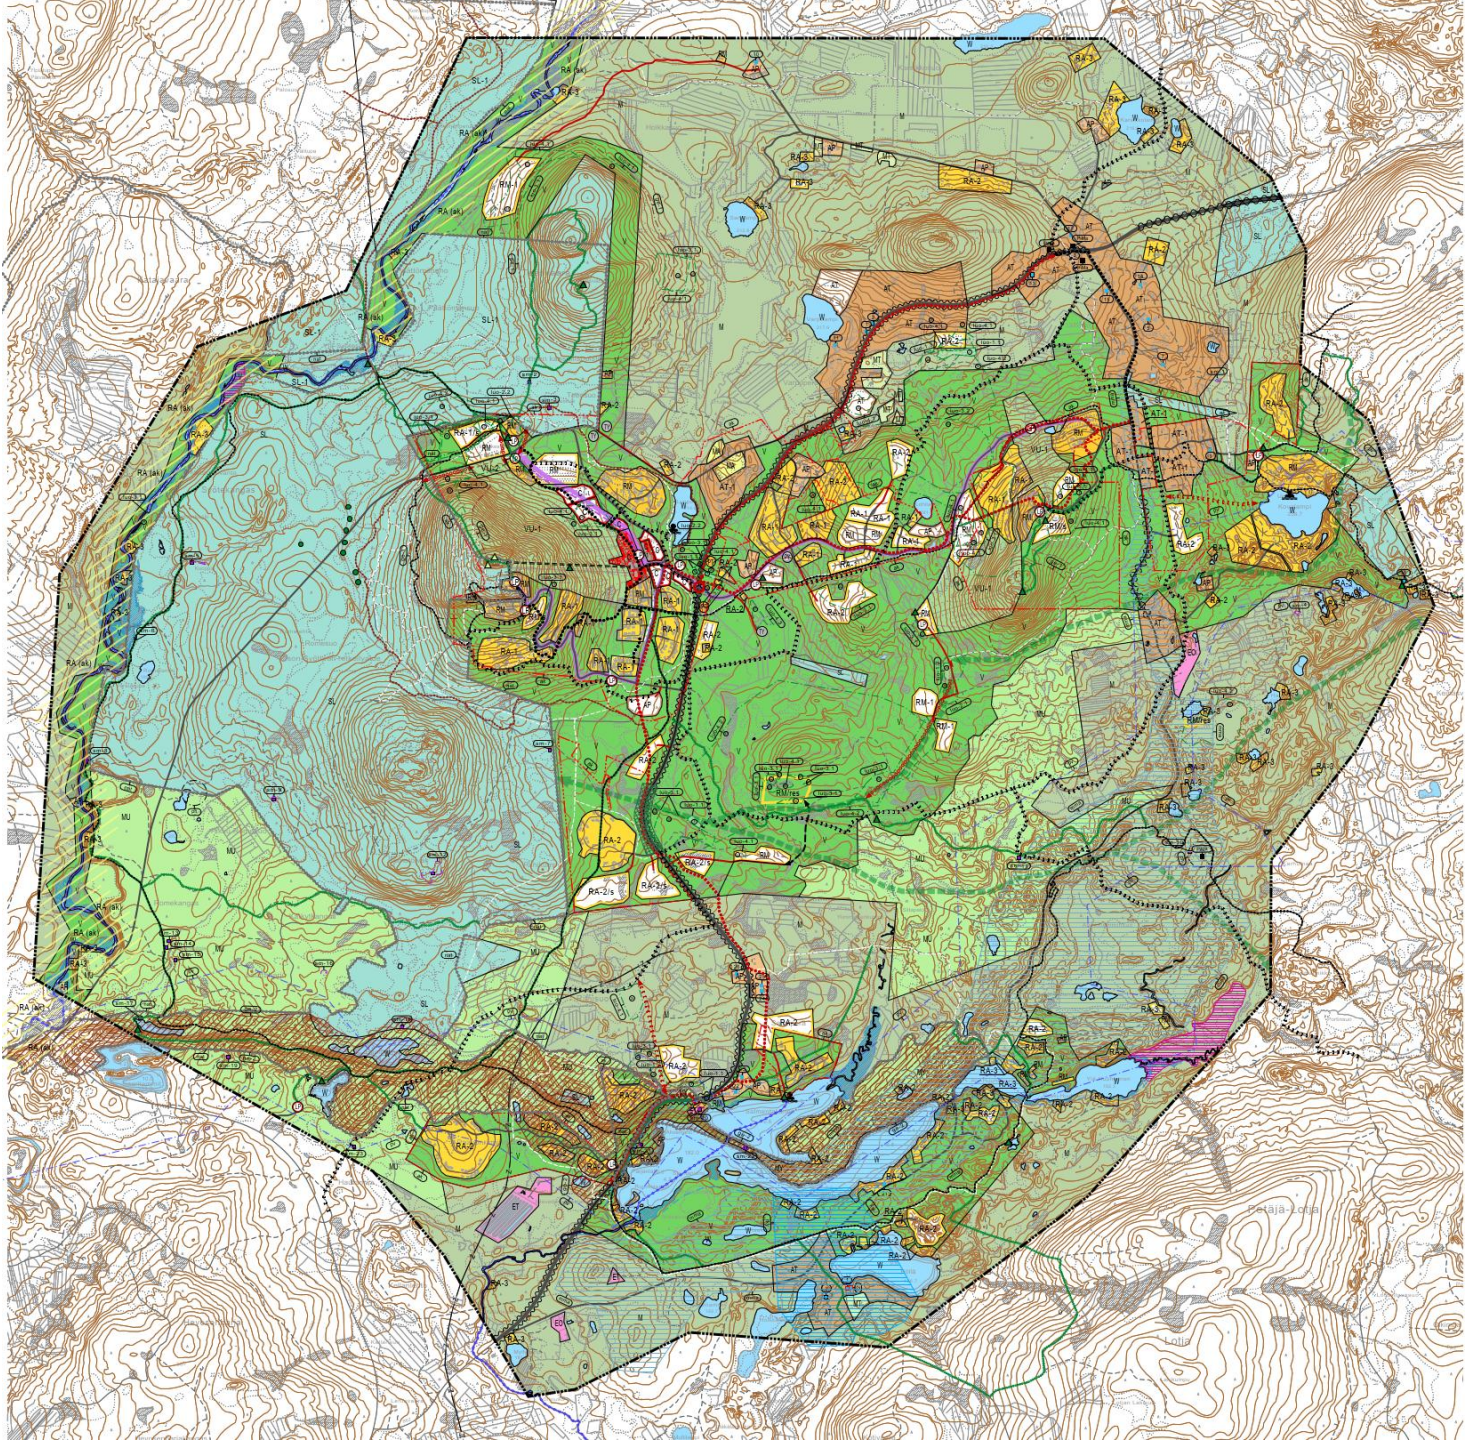

Kaavamääräykset

1. Yleiskaava on alueidenkäyttölain 42 §:n mukainen oikeusvaikutteinen yleiskaava.
2. Rakennettavaksi osoitetut alueet on tarkoitettu asemakaavoitettaviksi, ellei aluetta koskevassa kaavamääräyksessä ole toisin määrätty.
3. Rantavyöhykkeen leveys on 100 metriä keskivedenkorkeuden mukaisesta rantaviivasta mitattuna, ellei muu etäisyys ole alueen ominaispiirteet huomioiden perusteltu. Rantavyöhykkeellä on voimassa alueidenkäyttölain 72 §:n mukainen suunnittelutarve.
4. Pää tavoitteena on täydentää ja tiivistää jo käyttöön otettuja alueita kestävän kehityksen periaatteiden mukaisesti yhdyskuntarakennetta eheyttämällä ja olemassa olevaa infrastruktuuria hyödyntämällä. Asemakaavaa laadittaessa tulee alueen omaleimaisuus ja topografia ottaa suunnittelun lähtökohdiksi. Alueiden suunnittelussa sekä toteutuksessa tulee huomioida luontoarvojen säilyttäminen. Rakennusten sijoittamiseen rakennuspaikalla tulee kiinnittää erityistä huomiota. Uudet rakennukset tulee toteuttaa koon, muodon, materiaalien ja värityksen osalta siten, että ne sopivat sijainnista riippuen ympäröivään lähimaisemaan, tunturin kaukomaisemaan tai taajamakuvaan. Olemassa olevan puuston säilyttämiseen on kiinnitettävä erityistä huomiota.
5. Yksityiskohtaisemmassa kaavoituksessa ja muussa maankäytön suunnittelussa on varauduttava sään ääri-ilmiöihin ja muihin ilmastomuutoksen vaikutuksiin.
6. Ranta-alueelle tai alueen läheisyyteen rakennettaessa tulee ottaa huomioon mahdollinen rannan sortuma- ja vyörymäriske.
7. Yksityiskohtaisemmassa suunnittelussa ja toteutuksessa tulee kiinnittää erityistä huomiota joukkoliikenteen sekä jalankulun ja pyöräilyn yhteyksien toimivuuteen ja esteettömyyteen.
8. Yksityiskohtaisemmassa maankäytön suunnittelussa ja aluevarauksissa tulee huomioida hulevesien hallinta ja käsittely. Rakentamisessa sekä maa- ja metsätaloudessa tulee huolehtia riittävistä vesiensuojelullisista toimenpiteistä.
9. Virkistysalueverkon suunnittelussa ja toteutuksessa tulee pyrkiä katkeamattomiin yhteyksiin ja ottamaan monipuolisesti huomioon eri virkistystoiminnot ja reittitarpeet, alueellisia virkistyspalveluja tarjoavien yritysten tarpeet mukaan lukien.
10. Uusille rakennuspaikoille tulee johtaa tonttitiet ensisijaisesti olemassa olevien pääsysteiden ja maantieliittymien kautta. Yleisten teiden varsilla tarvittavat liittymäluvut tai liittymän käyttötarkoituksen muutokset tulee hakea ennen rakentamisluvan myöntämistä. Uusia teitä ja katuja rakennettaessa tulee kiinnittää erityisesti huomiota siihen, ettei niiden rakentamisesta aiheudu merkittäviä maisemallisia vaurioita.
11. Tarkemmassa suunnittelussa on turvattava porotalouden toiminta- ja kehittämisedellytykset. Poronhoitoalueelle rakennettaessa on huomioitava poronhoitolain 3 §:n takaama porojen vapaa laidunnusoikeus.

Osallisilla ja kunnan jäsenillä on mahdollisuus antaa mielipiteensä yleiskaavaehdotuksesta. **Kirjalliset mielipiteet tulee toimittaa 14.8.2026 mennessä** osoitteeseen Pudasjärven kaupunki, kaavoitus, PL 10, 93101 Pudasjärvi tai sähköpostilla kirjaamo@pudasjarvi.fi.

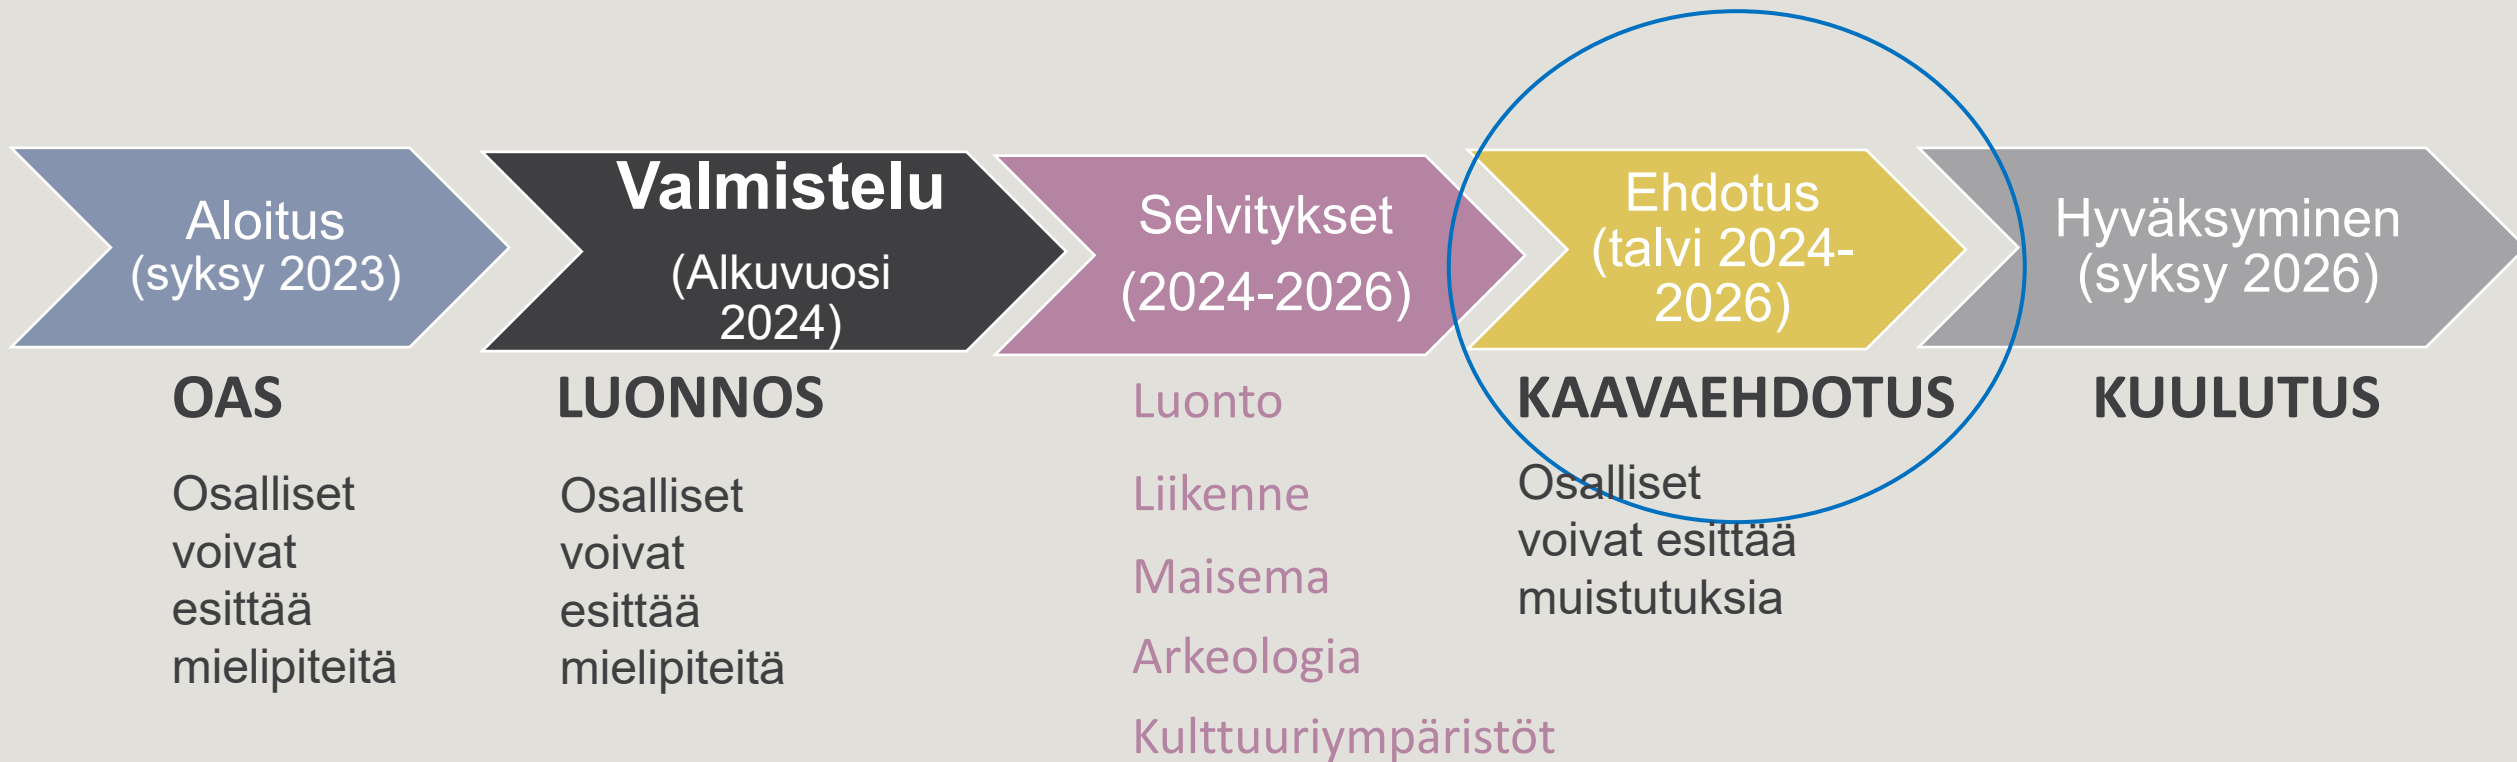

Osallisilla ja kunnan jäsenillä on mahdollisuus antaa mielipiteensä yleiskaavaehdotuksesta. **Kirjalliset mielipiteet tulee toimittaa 14.8.2026 mennessä** osoitteeseen Pudasjärven kaupunki, kaavoitus, PL 10, 93101 Pudasjärvi tai sähköpostilla kirjaamo@pudasjarvi.fi.

Lisätietoja

Pudasjärven kaupunki

- Oskari Jokikokko (7.-17.7. ja 10.8. alkaen), oskari.jokikokko@pudasjarvi.fi
- Janne Karhu (7.-10.7. ja 27.7. alkaen), janne.karhu@pudasjarvi.fi

Sweco Finland Oy

- Mikko Autio (3.8. alkaen), mikko.autio@sweco.fi
- Jaakko Raunio (3.8. alkaen), jaakko.raunio@sweco.fi



SWECO 