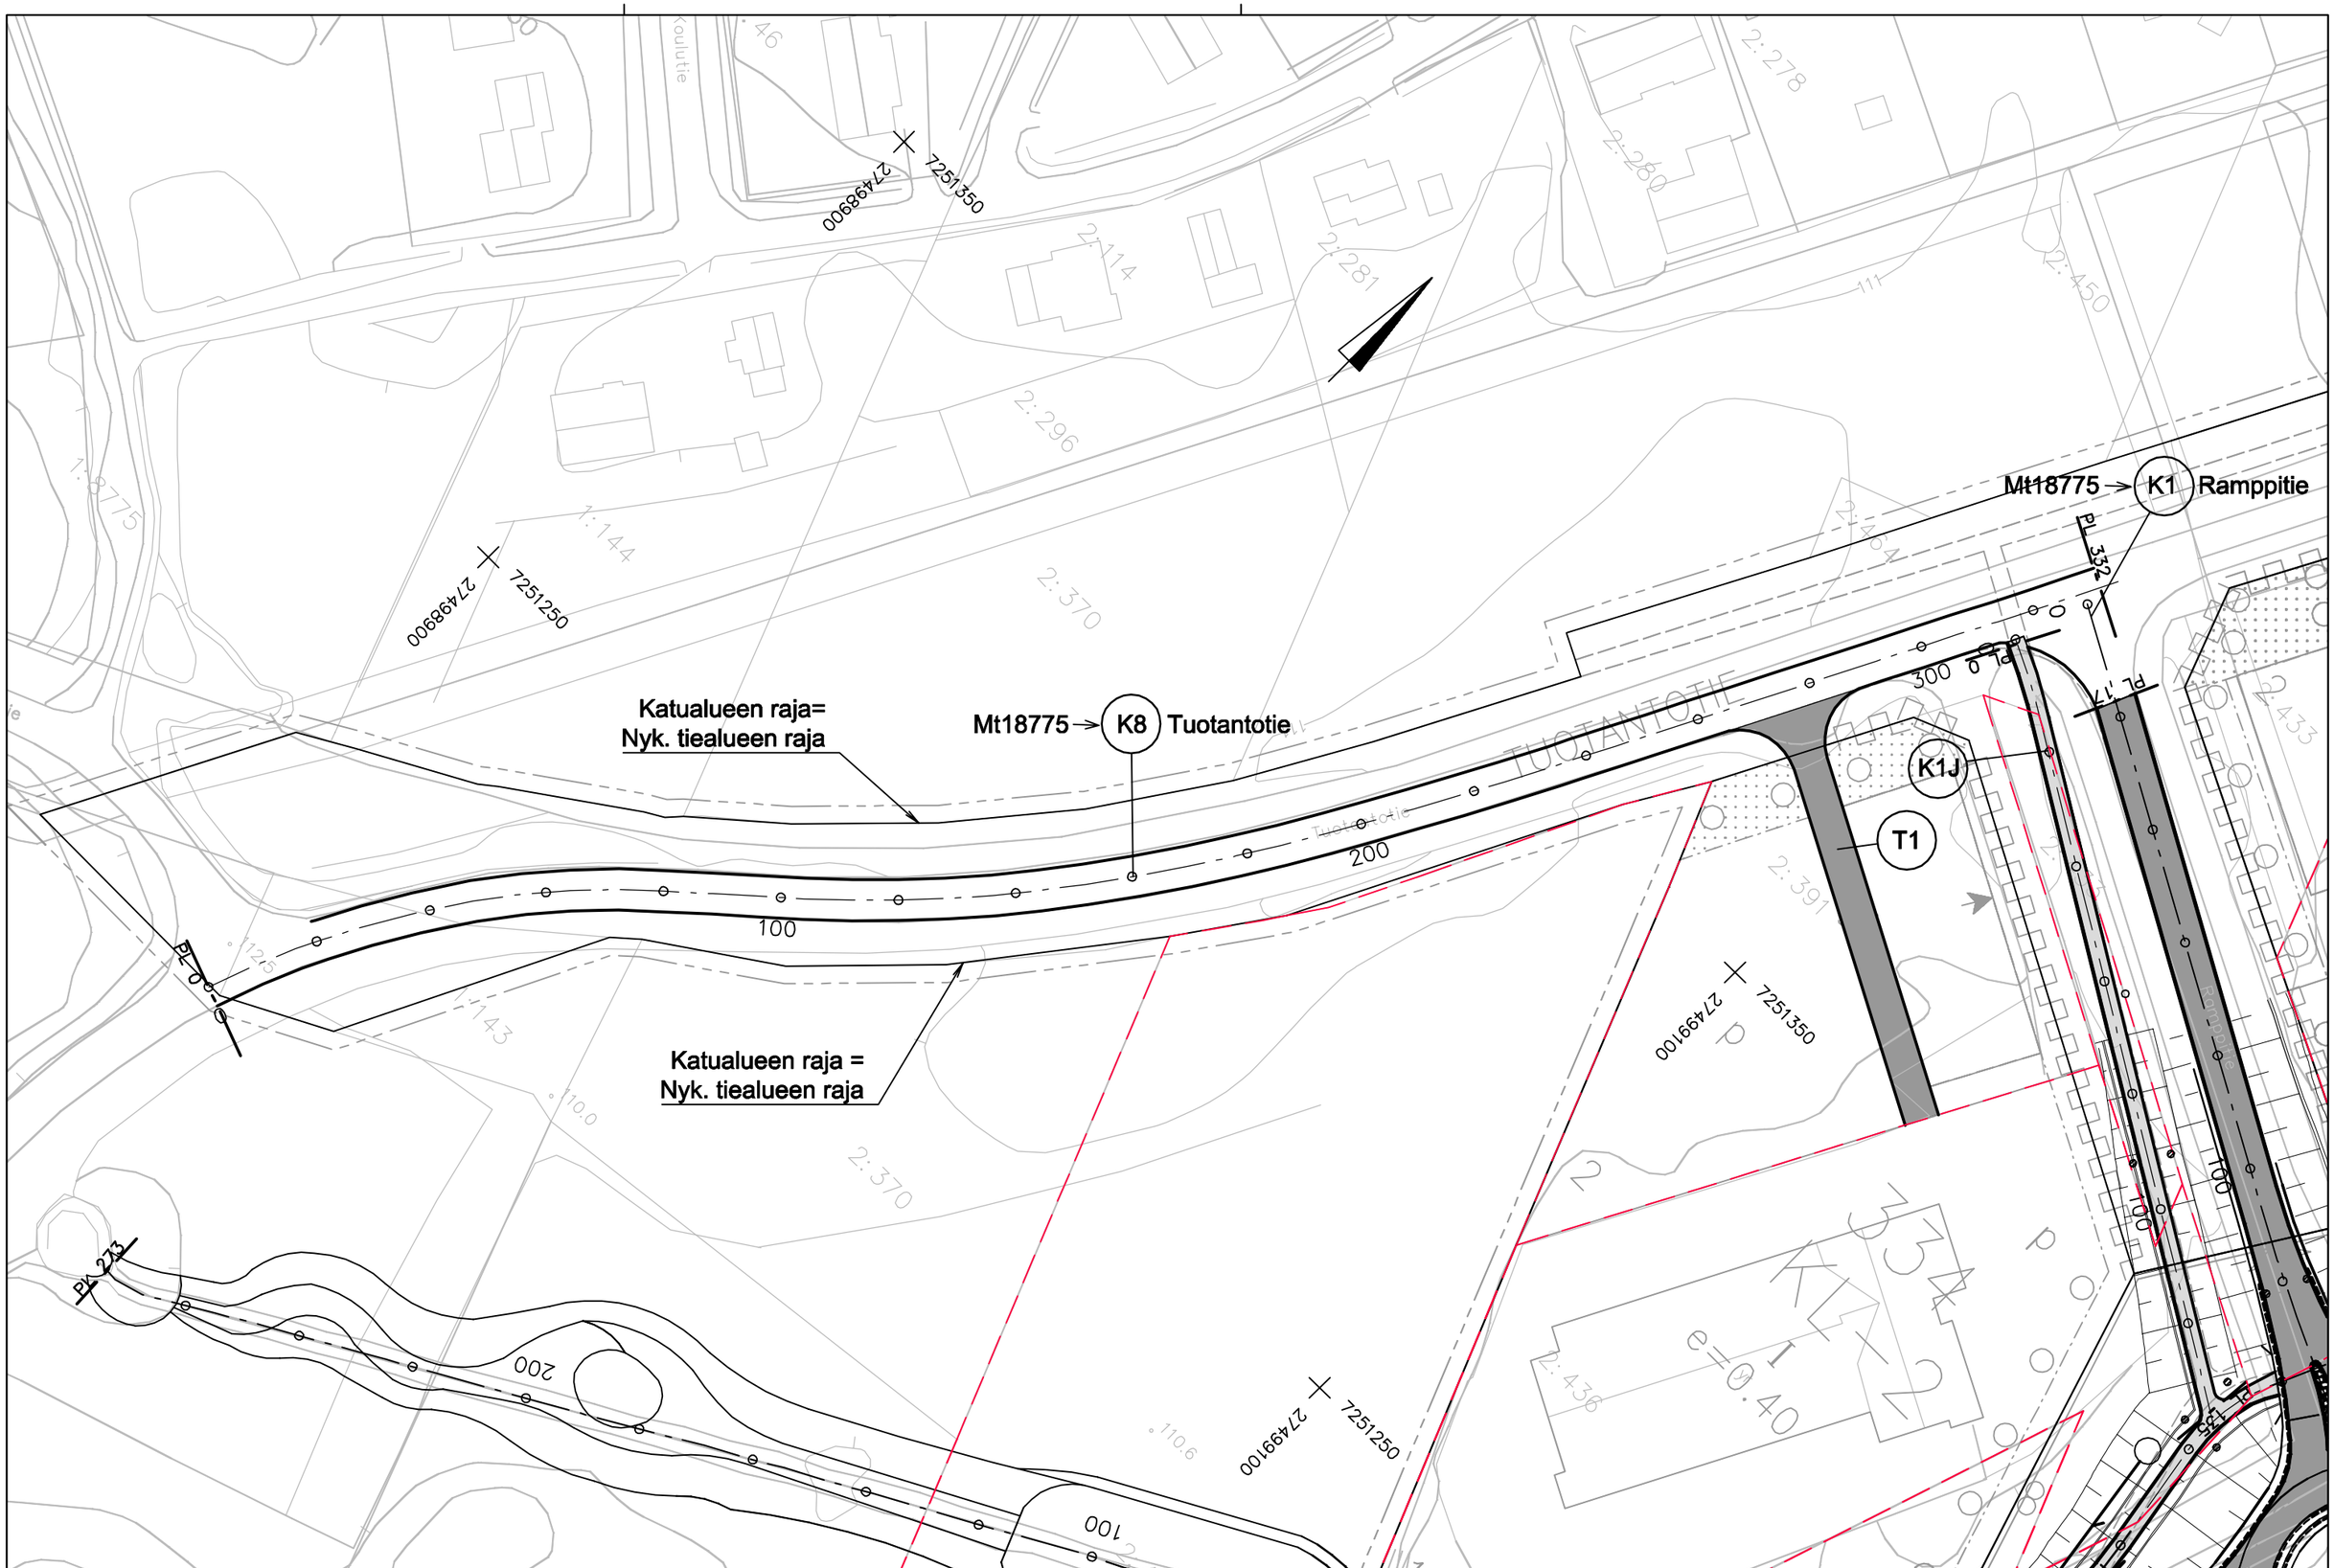

Merkki	Muutos		Pvm	Suunn.	Tark.	Koordinaattijärjestelmä	ETRS-GK27	Tiesuunnitelma	
	Elinkeino-, liikenne- ja ympäristökeskus	PUDASJÄRVI		Plaana		Korkeusjärjestelmä	N2000	Valtatien 20 sekä maanteiden 18775 ja 18777 tie- ja liittymäjärjestelyt Kurenalan kohdalla, Pudasjärvi	
						SuHa	1628		
Pvm		Pvm	Pvm	Suunn.	Kari Rautio	Tierekisteritunnus		Mk	Piir.nro
30.4.2019	Hyv. Ari Kuotesaho	30.4.2019	30.4.2019	Proj.pääll.	Keijo Körkkö	20/17/3100-3900	Suunnitelmakartta K8	1:1000	3T-4
		Hyv. Eero Talala							