


K1 Ramppitie

K2 Varsitie

K6 Koillisväylä

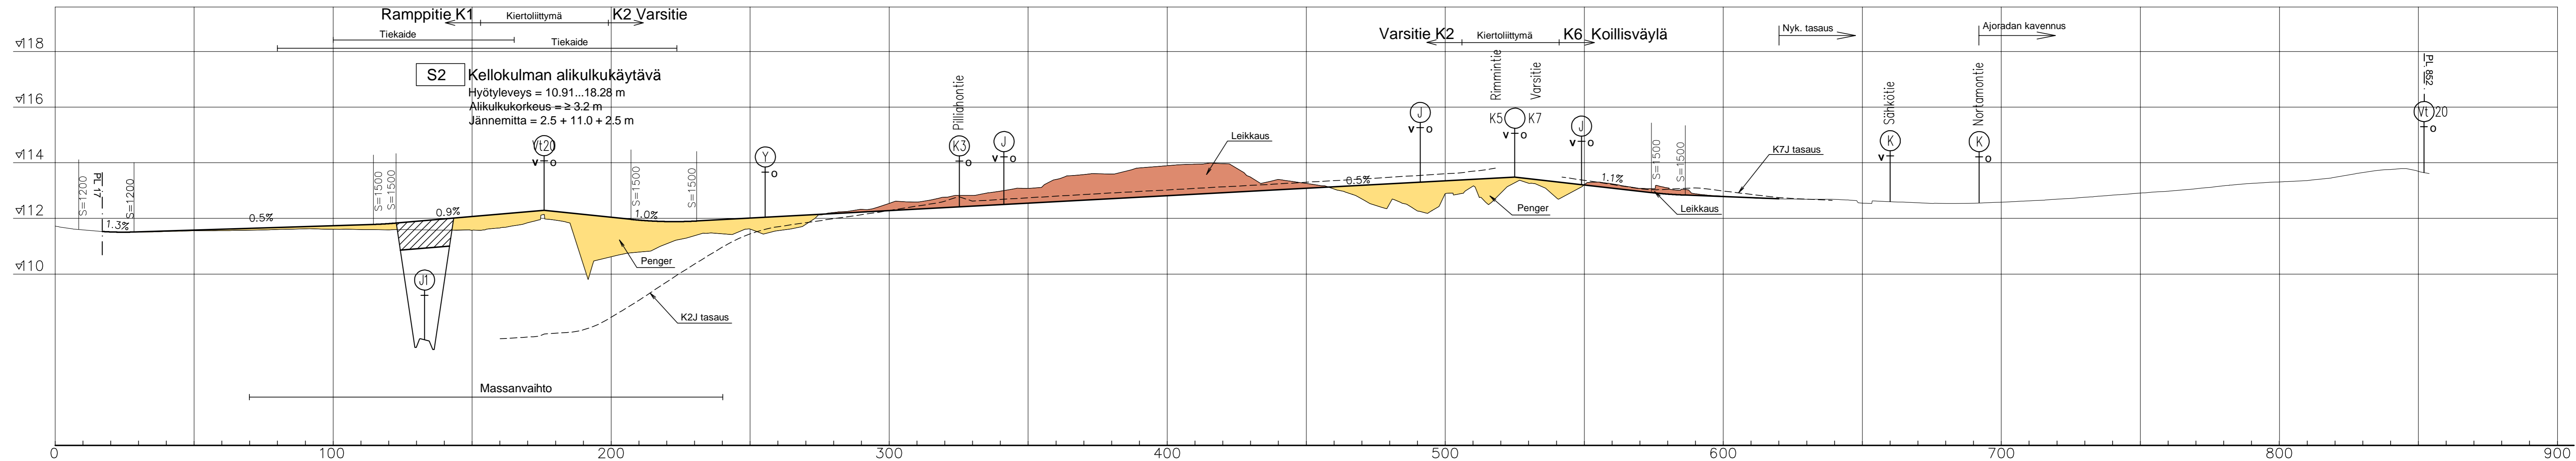

		Pvm	Suunn.	Tark.	Koordinaattijärjestelmä ETRS-GK27	Tiesuunnitelma
					Korkeusjärjestelmä N2000	Valtatie 20 sekä maanteiden 18775 ja 18777 tie- ja liittymäjärjestelyt Kurenalan kohdalla, Pudasjärvi
Pvm	Hyv.	Pvm	Suunn.	Proj.pääl.	Tierekisteritunnus	Pituusleikkaus K1, K2, K6
30.4.2019	Eero Talala	30.4.2019	Kari Rautio	Keijo Körkkö		Mk 1:1000/1:100
						Piir.nro 6T-7