


- ===== Aikuperäinen maanpinta
- Kaivettun alueen maanpinta
- \_\_\_\_\_ Suunnitellun kaivun alueen maanpinta

Poikkileikkauksittos Länsi-itä kettumäki oy:n  
maantieteellisen otossummituksen 20.5.2020

*Jussi Perho*  
Jussi Perho

117  
160

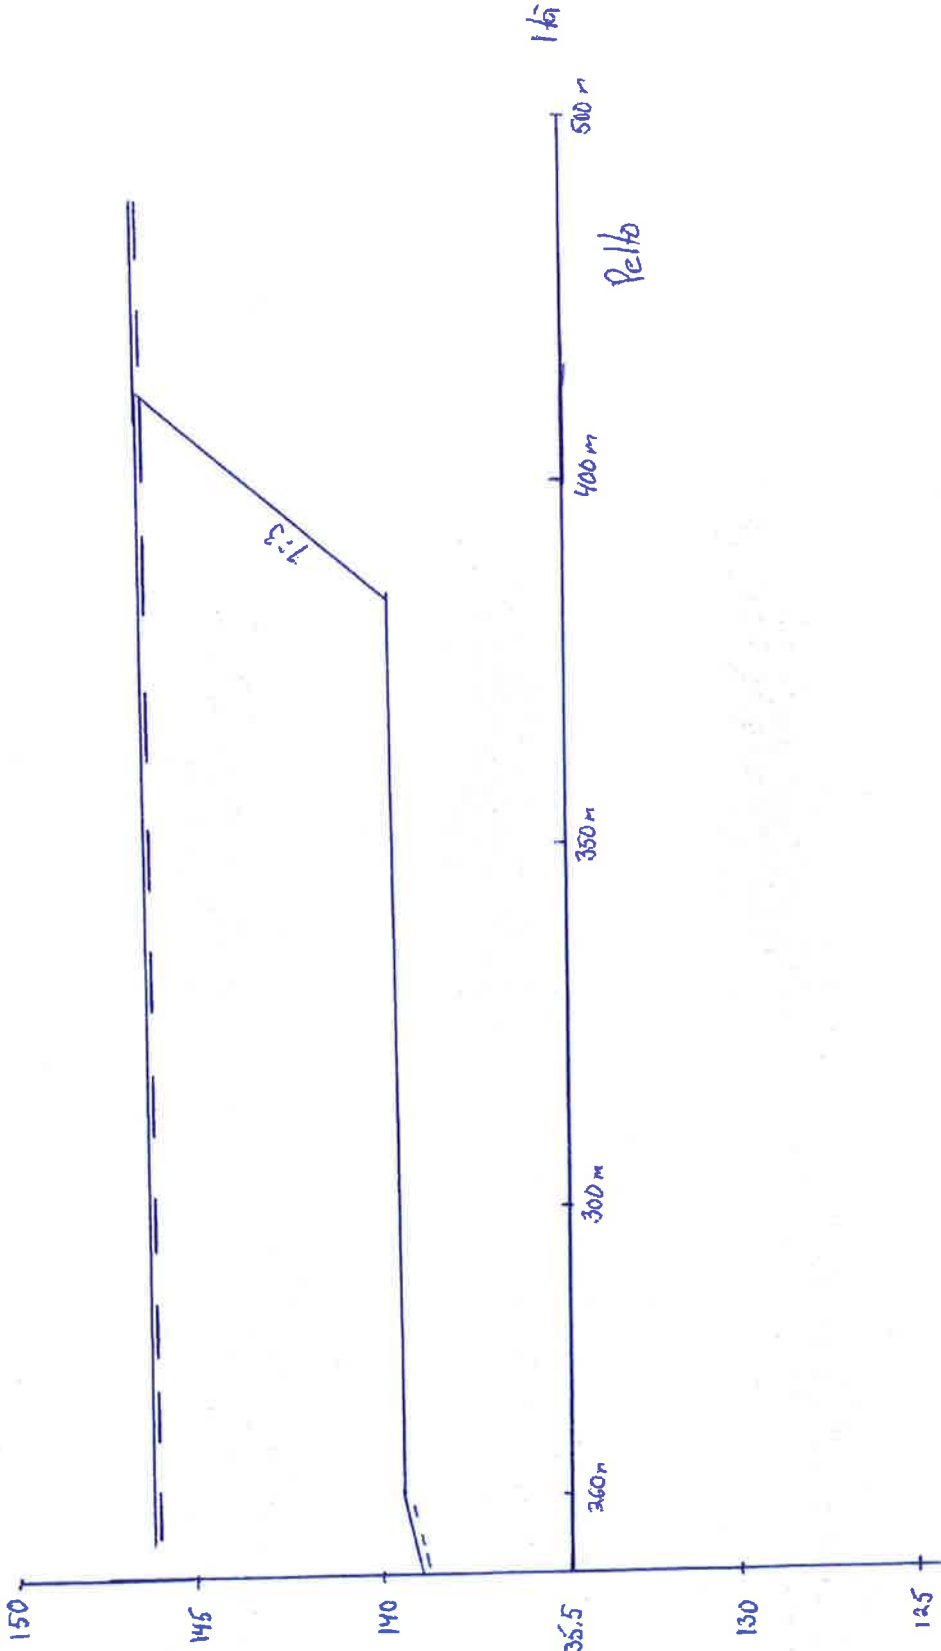

Länsi  
Nykyisen  
kaivun alueen  
ilmaennus


↑  
Kaivusuunnin, eläinryöden  
nolla / tehtäjänsä oik-peräisen maan-  
pinnan

KoikkeliKaivospuutos Keltumäki oy:n maa-aineste.  
 Oltosunnitelmaan 6.10.2015

J.P.  
 Jussi Perhe

- ==== Alku Peräin maanpinta
- ==== Käivien alueen maanpinta
- - - - - Suvmitelun käivälleen maanpinta
- ~~~~ Pohjaveden taso

1/100

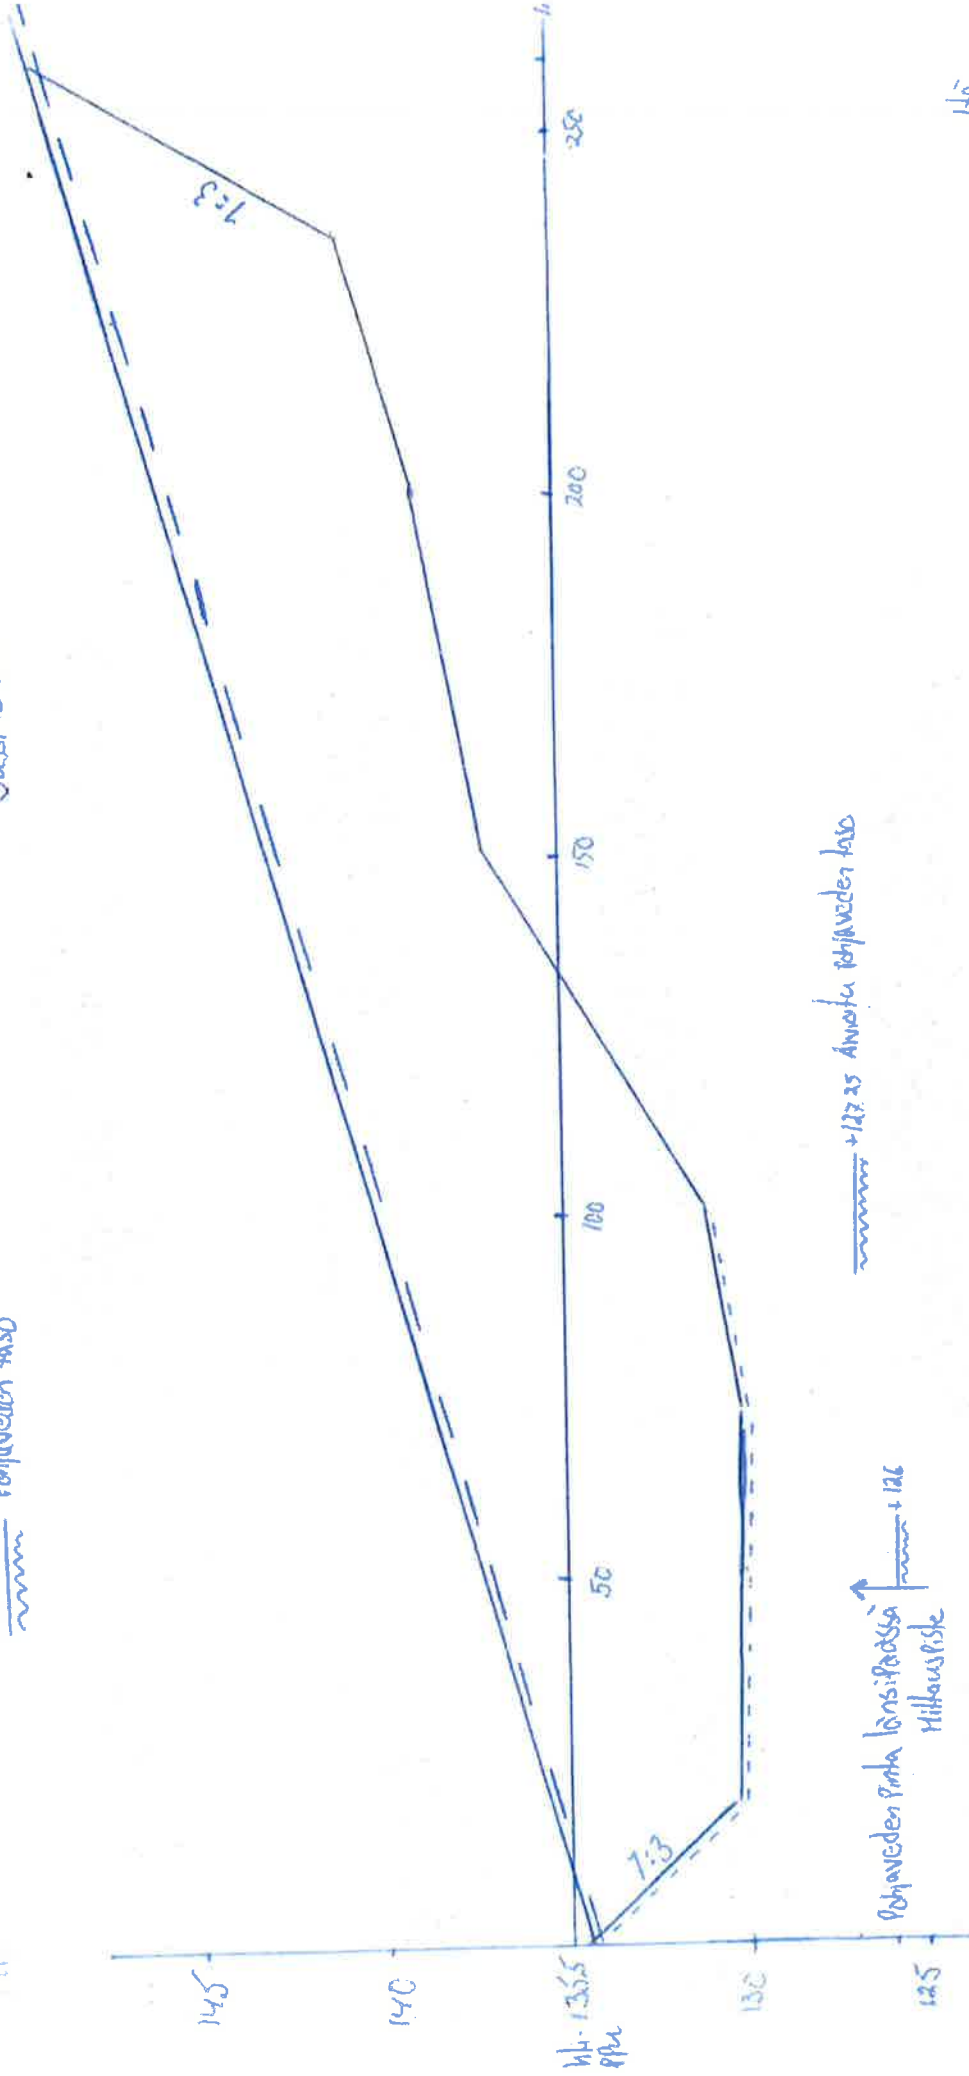

Itä  
 Suvmitelun  
 Käivälleen  
 reuna

~~~~~ +127.25 Annettu pohjaveden taso

Pohjaveden pinta lönsipöässä  
 Mittauspiste

-----> Mäkinen  
 Käivälleen  
 pöytä  
 -----> Suvmitelun  
 Käivälleen  
 aikaa

Lönsi  
 alkuperäisen  
 maan reuna